

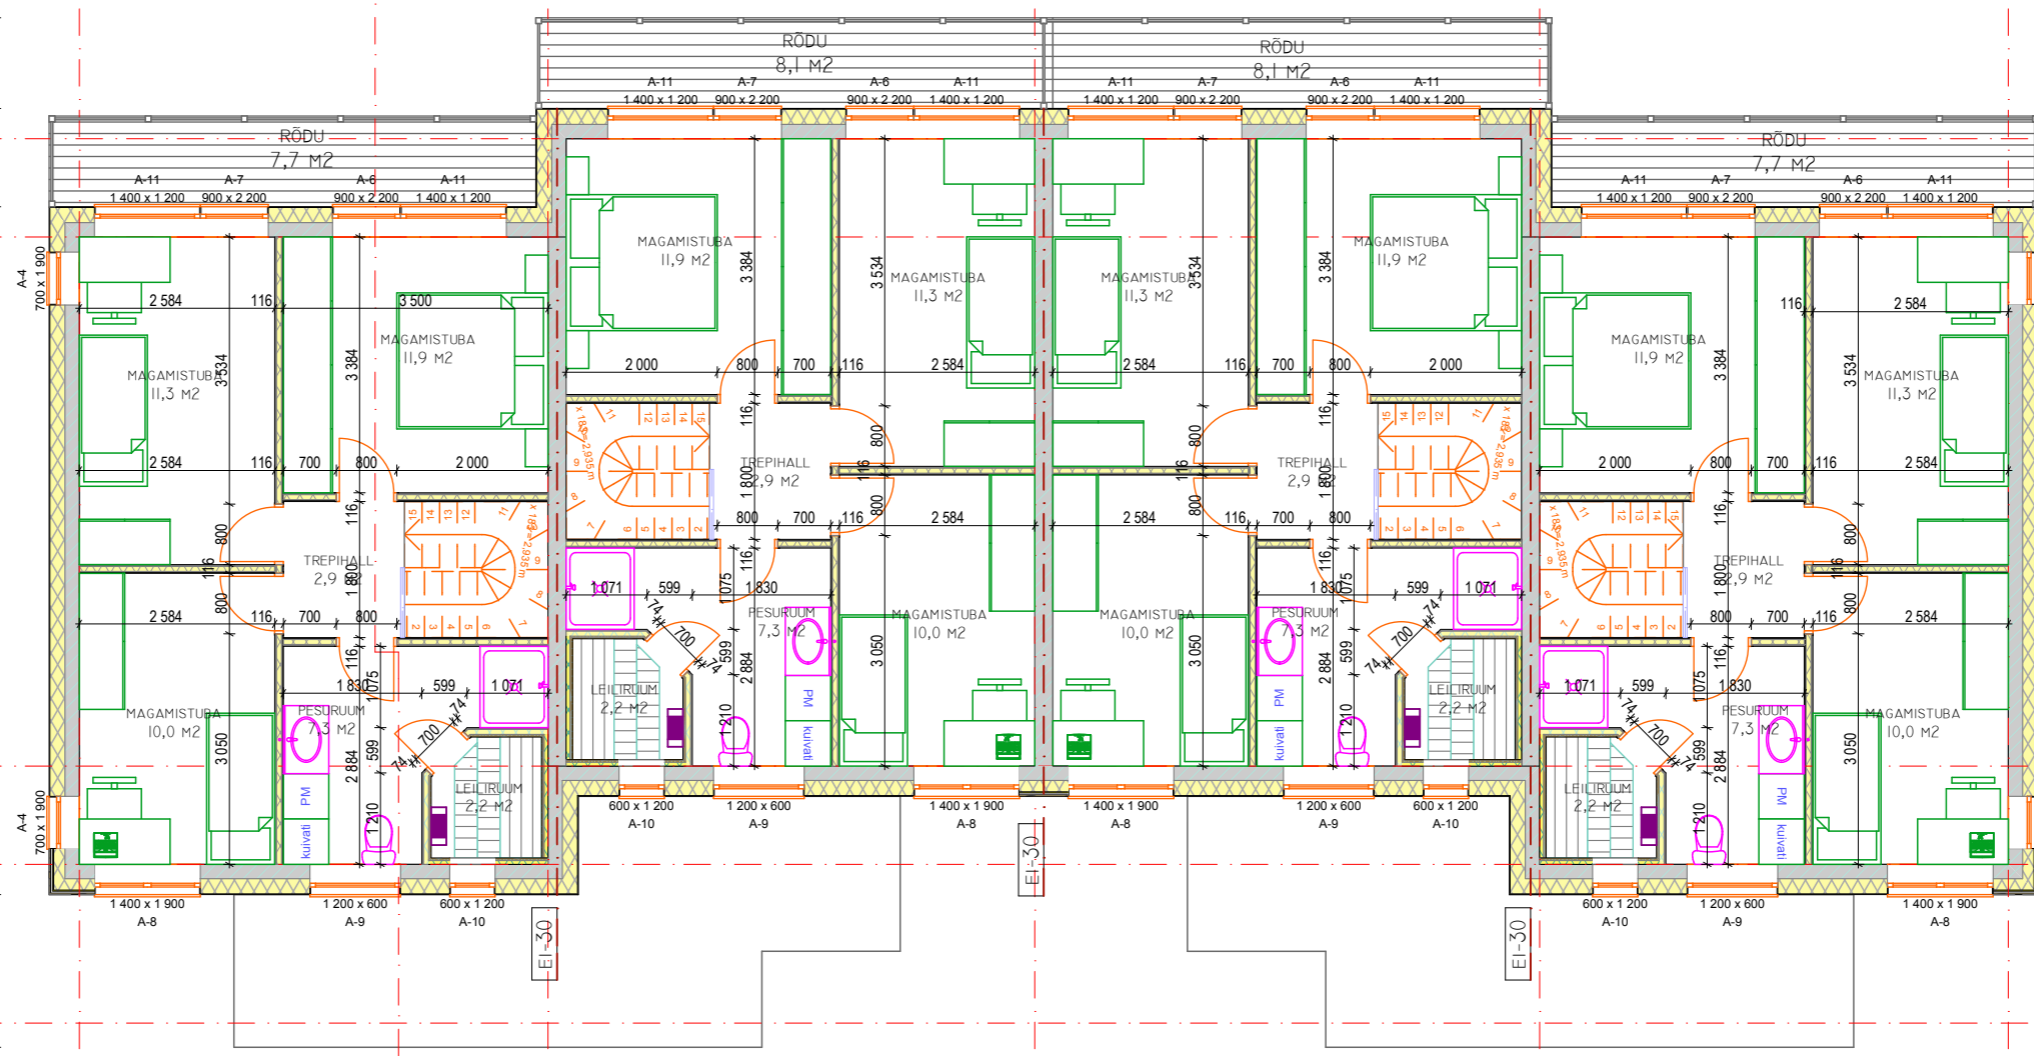


VAADE LÖUNAST

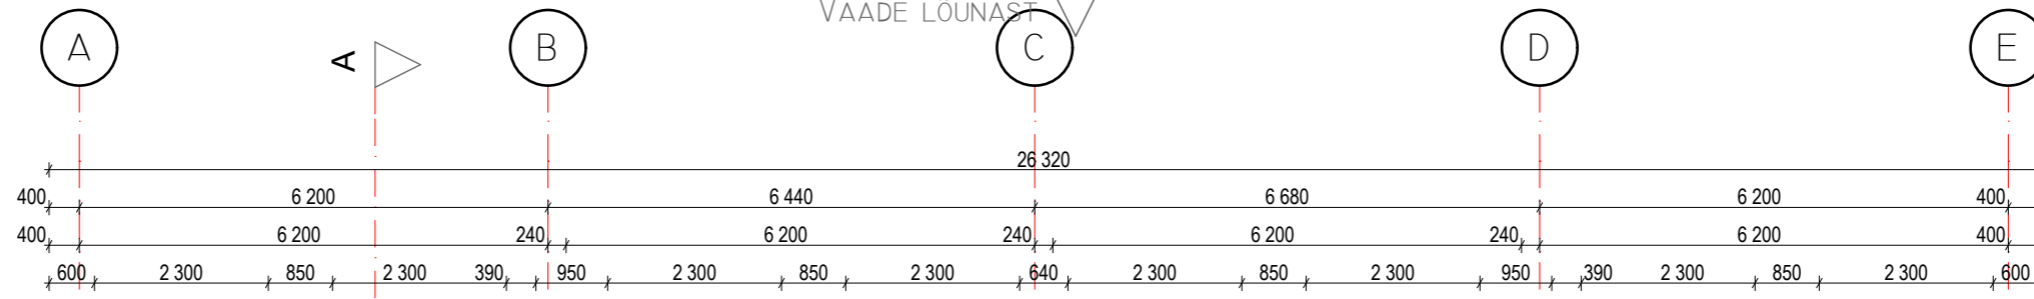

VAADE PÕHJAST

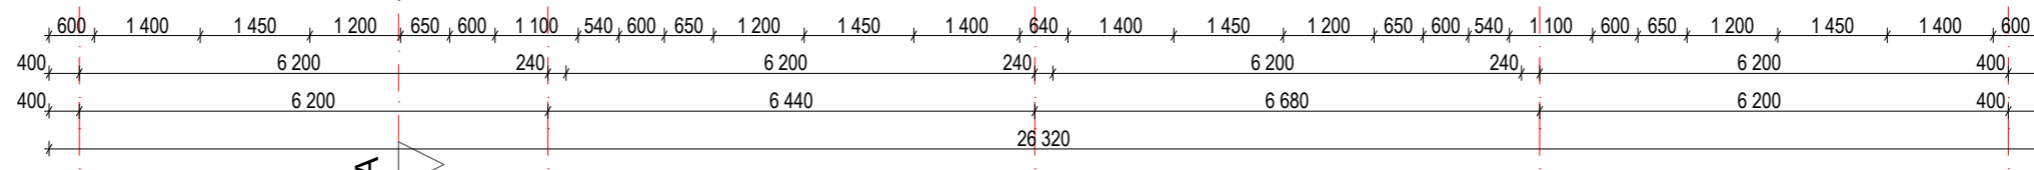

VAADE IDAST

VAADE LÄÄNEST

MATERJALIDE TÄHISTUS

MATERJALI NIMI	TÄHIS
MONTEERITAV BETOON	[Symbol]
SOOJUSTUS	[Symbol]
PUIT	[Symbol]
R/B BETOON	[Symbol]
BETOONPLOKK	[Symbol]

TELLUJA: LUXOR HOLDING OÜ HR: MARTIN SAARSE		PROJEKTI NR. PL-28/16
PROJEKTEERIS: AIMAR PERV		MÖÖT: M 1:100
KONTROLLIS: ANDO OSSIP	29.11.2016	OBJEKTI NIMETUS: TARTUMAA, LUUNJA VALD LOHKVA KÜLA, METSASARVE TEE 5/1
PILVELÕHKUJA OÜ MTR EEP003528 TEL. 5166669 AIMAR@PILVELOHKUJA.EE		STAADIUM: EELPROJEKT
TEISE KORRUSE PLAAN		OSA: ARHITEKTUURNE
LEHT: 4		FORMAAT: A3-L
LEHTI: 7		