



ESIMENE KORRUS

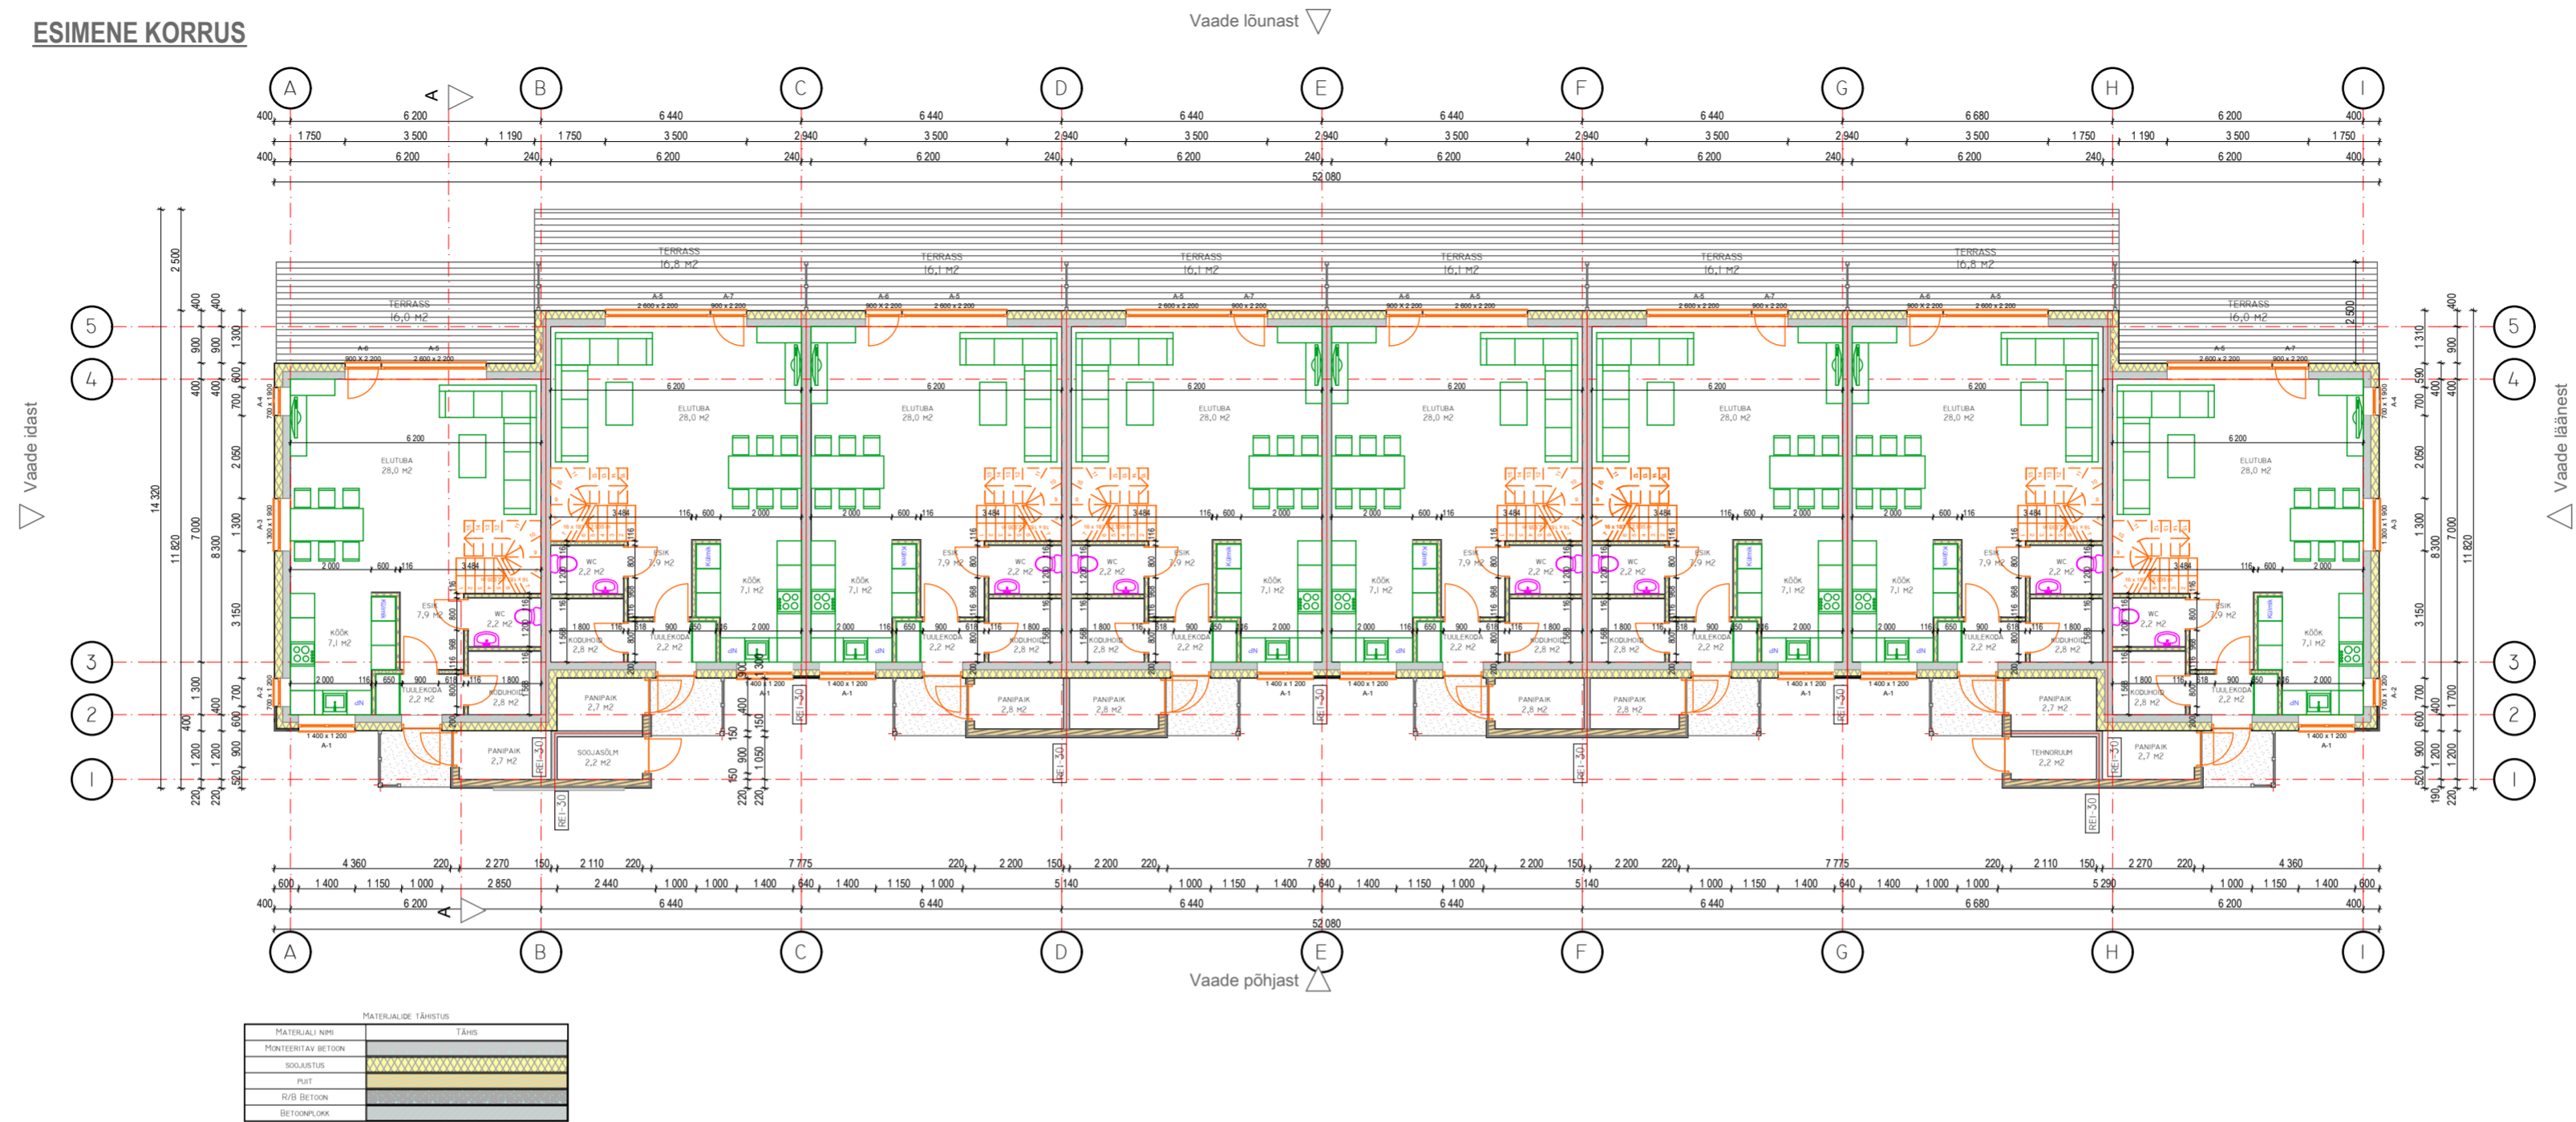


TEINE KORRUS

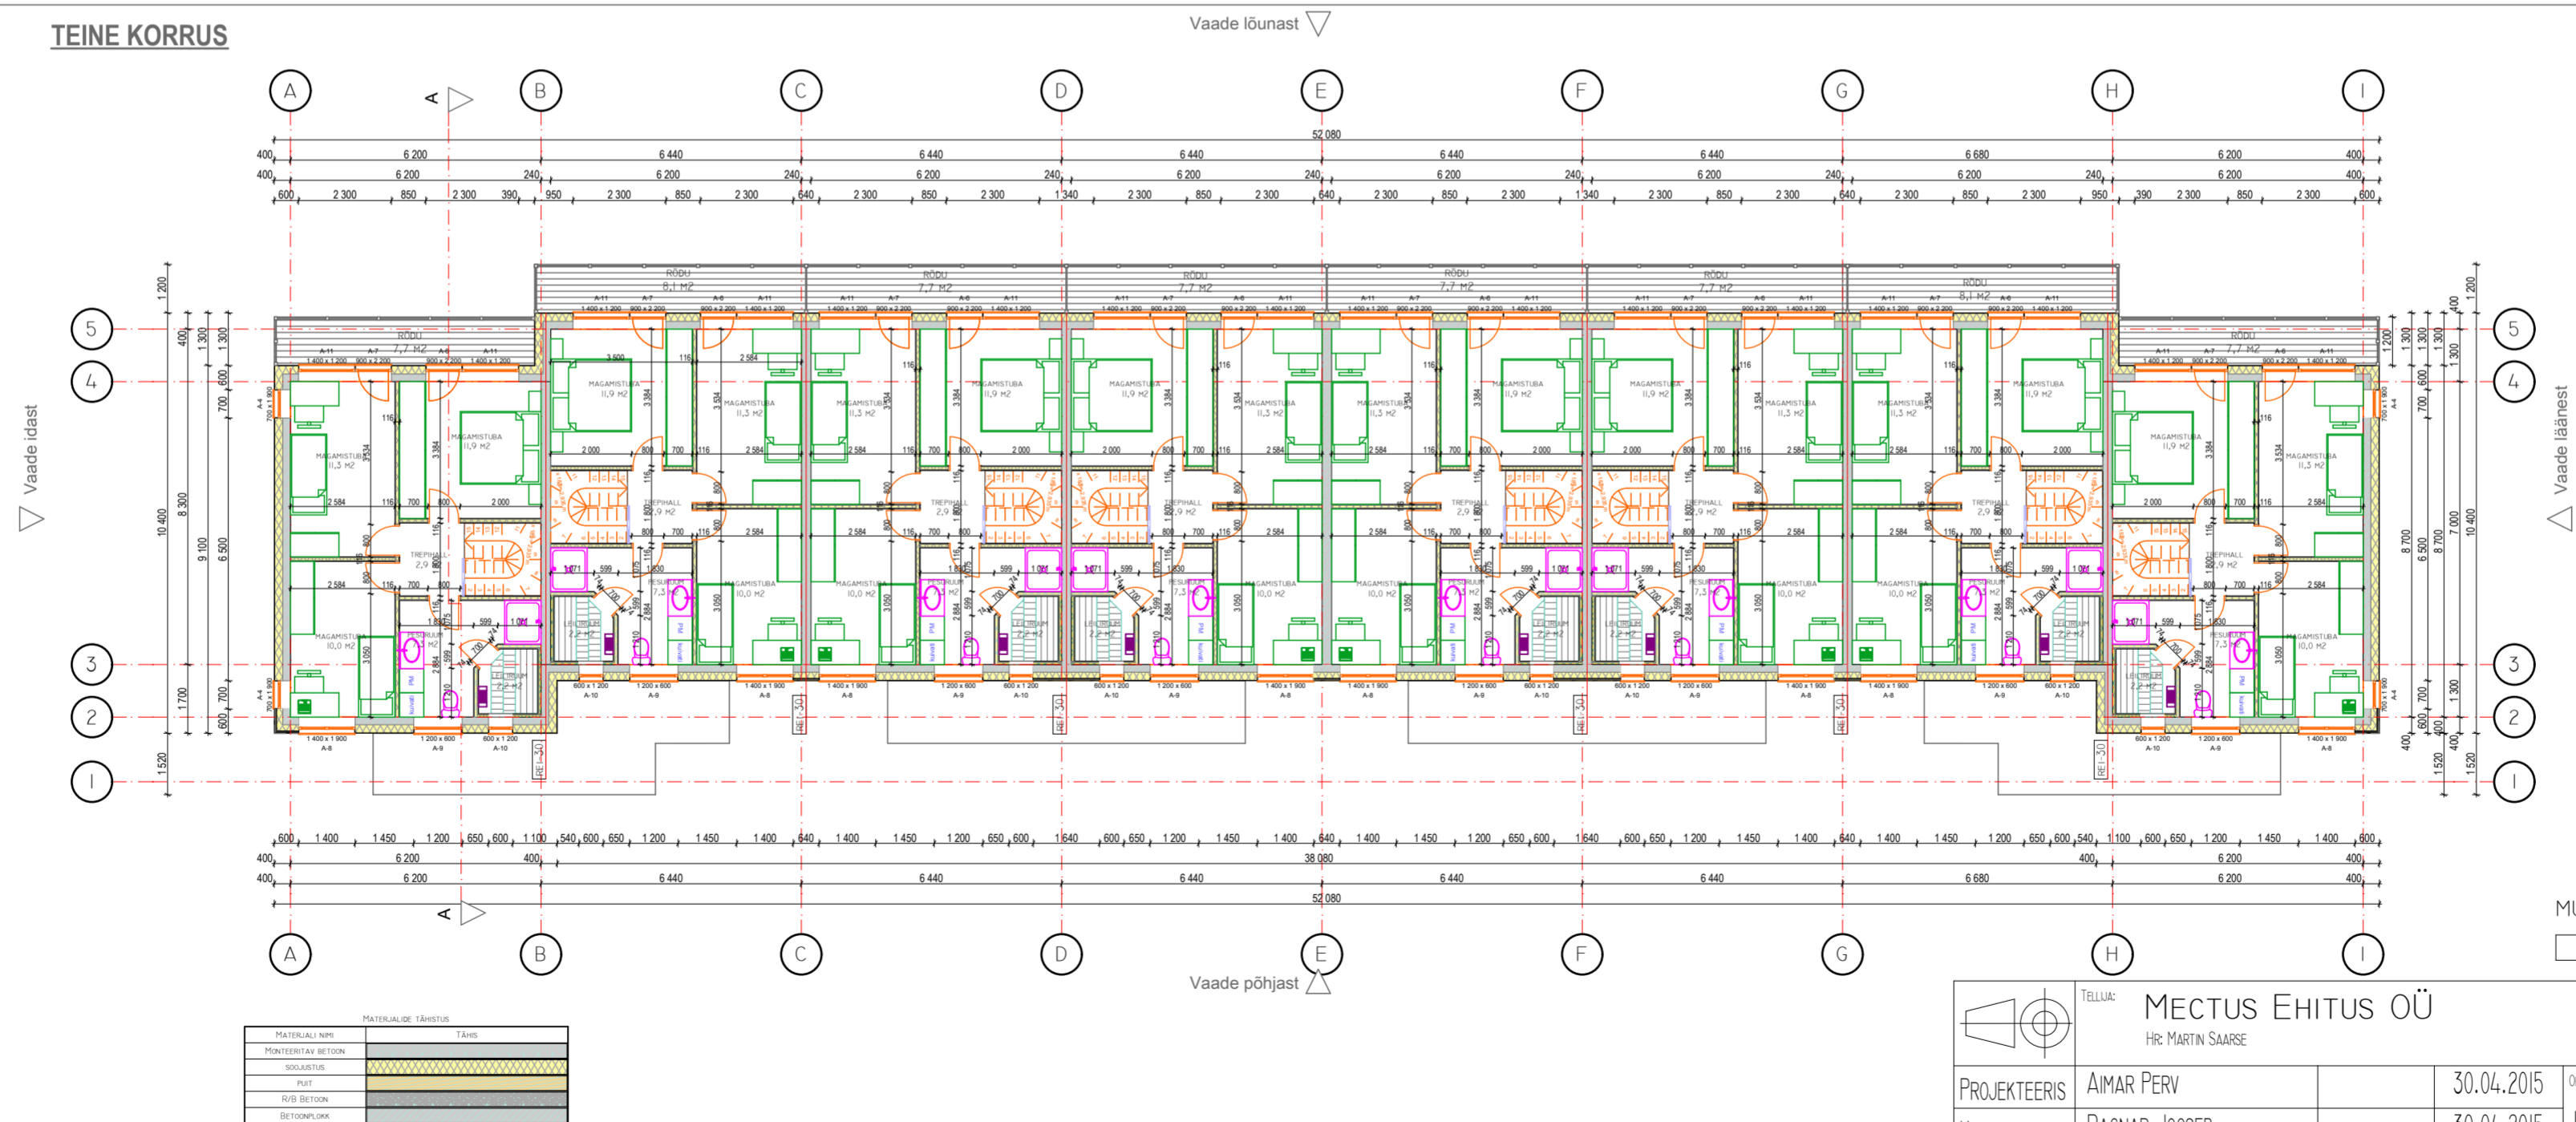

MUUDATUSED:

PROJEKTI MUUDATUS NR I. - 07.09.2015
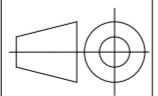
|   |                          |   |
|---|--------------------------|---|
|  TELLUS: MECTUS EHITUS OÜ<br>HR: MARTIN SAARSE |                          | PROJEKTI NR: AP-02/15<br>MÕÖB: M 1:150  |
| PROJEKTEERIS: AIMAR PERV<br>KONTROLLIS: RAGNAR JOOSEP   | 30.04.2015<br>30.04.2015 | OBIEKTI NIMETUS: TARTUMAA, LUUNJA VALD<br>LOHKVA KÜLA, PILLIKOORI PÕIK 2/1<br>JOONISE NIMETUS: 1. KORRUS, 2. KORRUS |
| DISAINPROJEKT OÜ<br>MTR EEP000376<br>TEL. 5166669<br>TEL. 5182474   |                          | STANDUP: EELPROJEKT<br>OSK: ARHITEKTUURNE<br>LEHT: 3<br>LEHTI: 5 FORMAAT: A2-L                                      |