


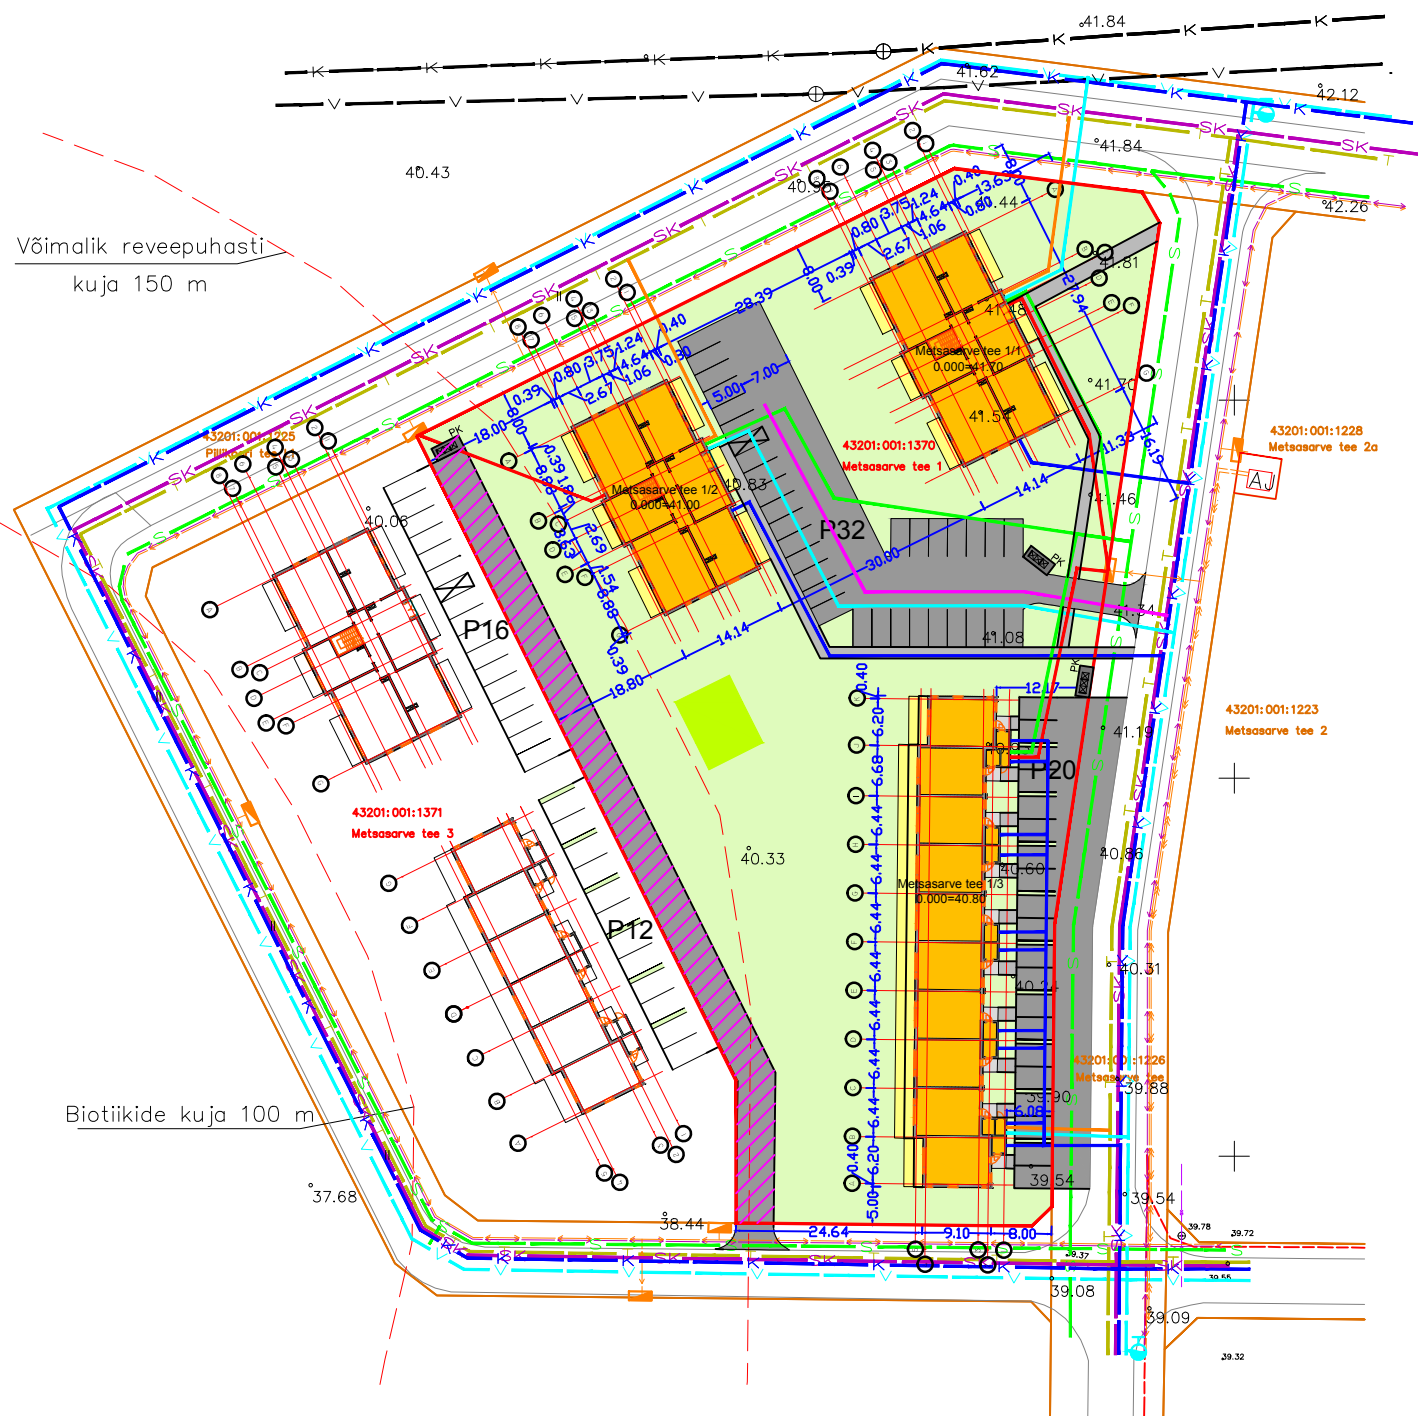

Metsasarve tee 1/1 - 0.000=41.70
 Metsasarve tee 1/2 - 0.000=41.00
 Metsasarve tee 1/3 - 0.000=40.80

Võimalik reevepuhasti
 kuja 150 m

Biotiikide kuja 100 m



x = 6472900
 y = 6002919

- TINGMÄRGID
- PROJ. HOONE
 - ASFALKATTEGA SÕIDUTEED JA PLATSID
 - ASFALKATTEGA JALGTEED
 - PUITTERRASS/RÖDU
 - MURU
 - VARIKATUSEGA TREPP
 - MÄNGUVÄLJAKU ALA
 - SERVITUUDI ALA METSASARVE TEE 3 KASUKS (564,6m²)
 - PRÜGIKONTEINERID
 - KINNISTUPIIR
 - DETAILPLANEERINGU JÄRGNE KAUGKÜTTETORUSTIK
 - DETAILPLANEERINGU JÄRGNE ELEKTRIKAABEL
 - SK DETAILPLANEERINGU JÄRGNE SADEMEVEETRASS
 - S DETAILPLANEERINGU JÄRGNE SIDETRASS
 - K DETAILPLANEERINGU JÄRGNE KANALISATSIOONITRASS
 - V DETAILPLANEERINGU JÄRGNE VEETRASS
 - DETAILPLANEERINGU JÄRGNE HÜDRANT
 - PROJ. KANALISATSIOONITRASSI ÜHENDUS
 - PROJ. SADEMEVEE KANALISATSIOONI ÜHENDUS
 - PROJ. KAUGKÜTTE TORUSTIKU ÜHENDUS
 - PROJ. VEETRASSI ÜHENDUS
 - PROJ. ELEKTRIÜHENDUS
 - PROJ. SIDEÜHENDUS

KRUNDI TEHNILISED NÄITAJAD

1. KRUNDI PINDALA	8599 M ²
2. EHITISEALUNE PIND KOKKU	1708,4 M ²
SH METSASARVE TEE 1/1	474,9 M ²
SH METSASARVE TEE 1/2	474,9 M ²
SH METSASARVE TEE 1/3	758,6 M ²
3. KRUNDI TÄISEHITUSE %	19,9 %
4. ASFALKATTEGA TEEDE JA PLATSID	2083,1 M ²
5. HALJASTATAV PIND (SH MÄNGUVÄLJAKUTE ALA)	4807,5 M ²

LUXOR HOLDING OÜ hr. Martin Saarse		PROJECTI NR. AP-14/15 MÕÖT: M 1:1000
Projekteeeris Aimar Perv Kontrollis Ragnar Joosep	13.10.2015 13.10.2015	OSAEHTI NIMETUS: Tartumaa, Luunja vald Lohkva küla, Metsasarve tee 1/1 OSA: ARHITEKTUURNE
DISAINPROJEKT OÜ MTR EEP000376 TEL. 5166669 TEL. 5182474		JOONISE NIMETUS: Asendiplaan LEHT: I LEHTI: II FORMAAT: A3-L