



ESIMENE KORRUS


VAADE LÖUNAST

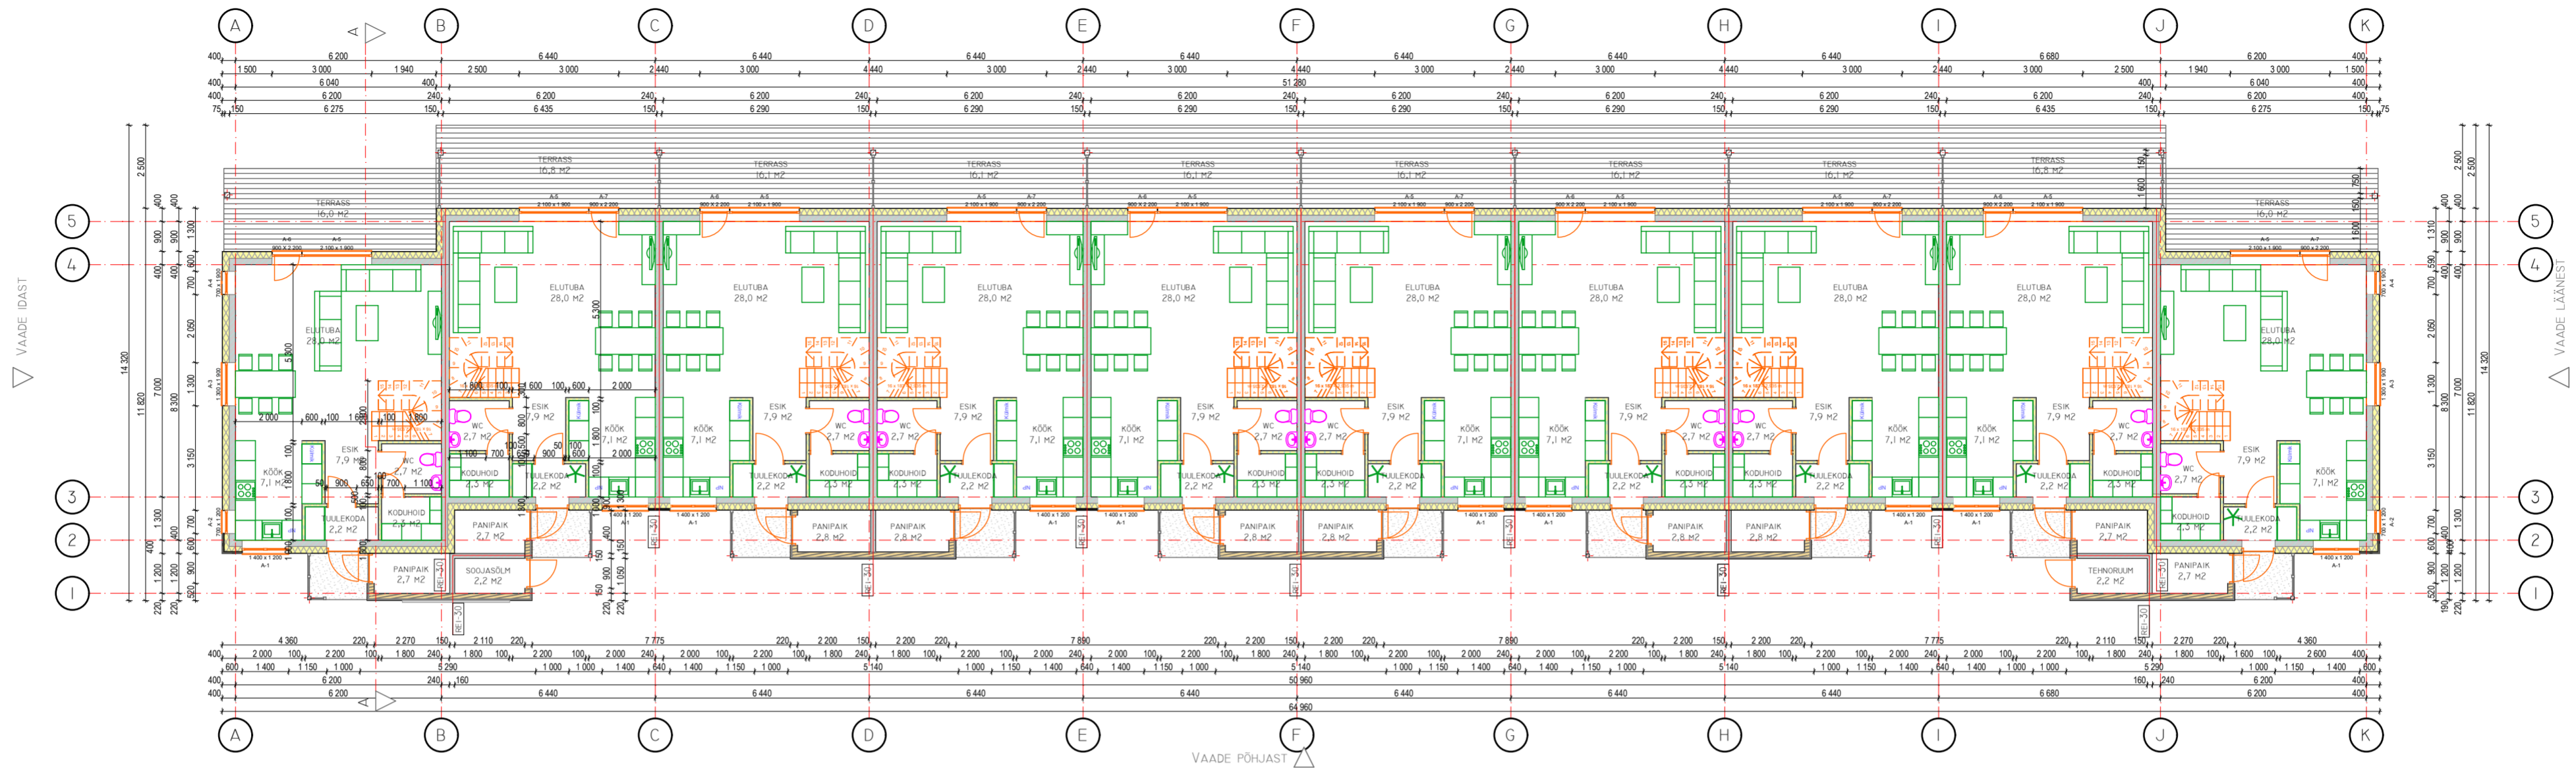

TEINE KORRUS

VAADE LÖUNAST

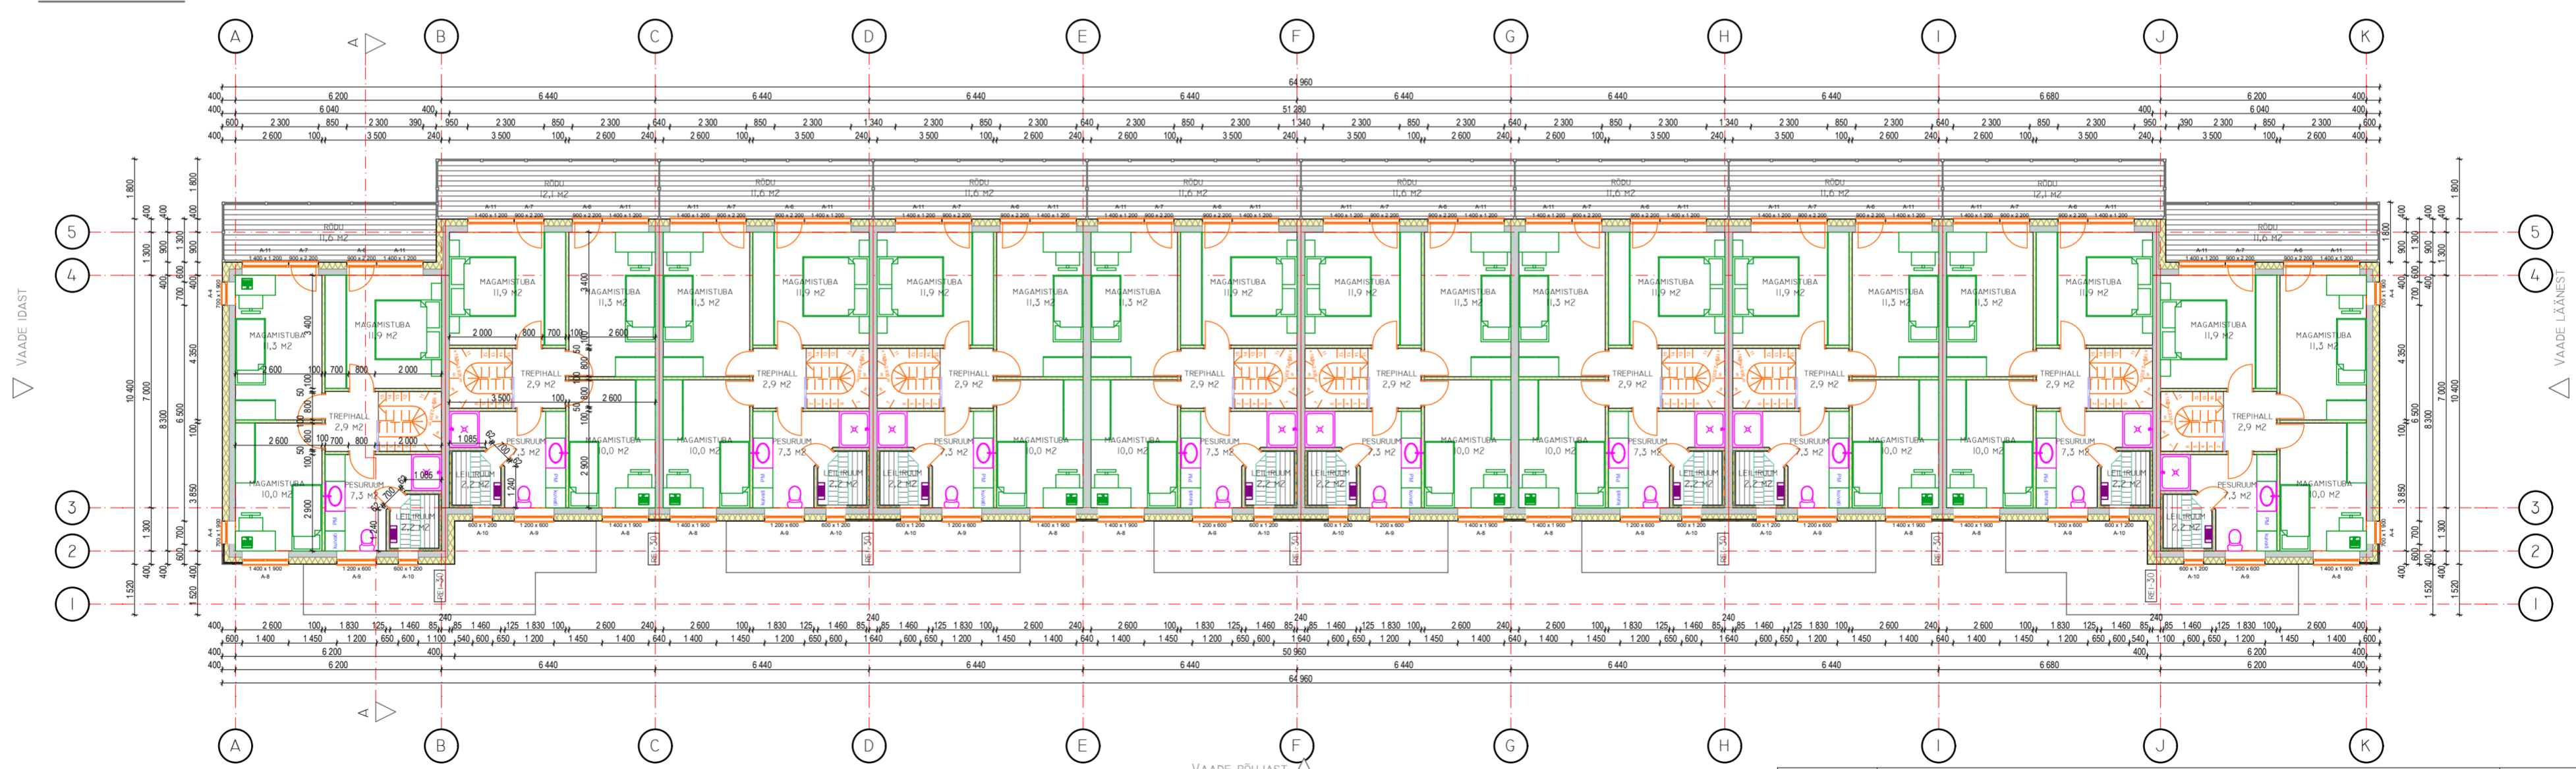

 TELLUJ: LUXOR HOLDING OÜ HR: MARTIN SAARE		PROJEKTI NR: AP-20/13 MÕÖD: M 1:150
PROJEKTEERIS: AIMAR PERV KONTROLLIS: RAGNAR JOOSEP	29.11.2013 29.11.2013	OÜKTI NIMETUS: TARTUMAA, LUUNJA VALD LOHKVA KÜLA, METSASARVE TEE 2/5 STANDIIP: EELPROJEKT OÜK: ARHITEKTUURNE
DISAINPROJEKT OÜ MTR EEP00376 TEL. 5166669 TEL. 5182474		JOONISE NIMETUS: 1. KORRUS, 2. KORRUS LEHT: 3 LEHT: 6 FORMAAT: A2-L