


VAADE LÄÄNEST

VAADE PÕHJAST

VAADE LÄÄNEST

VAADE IDAST

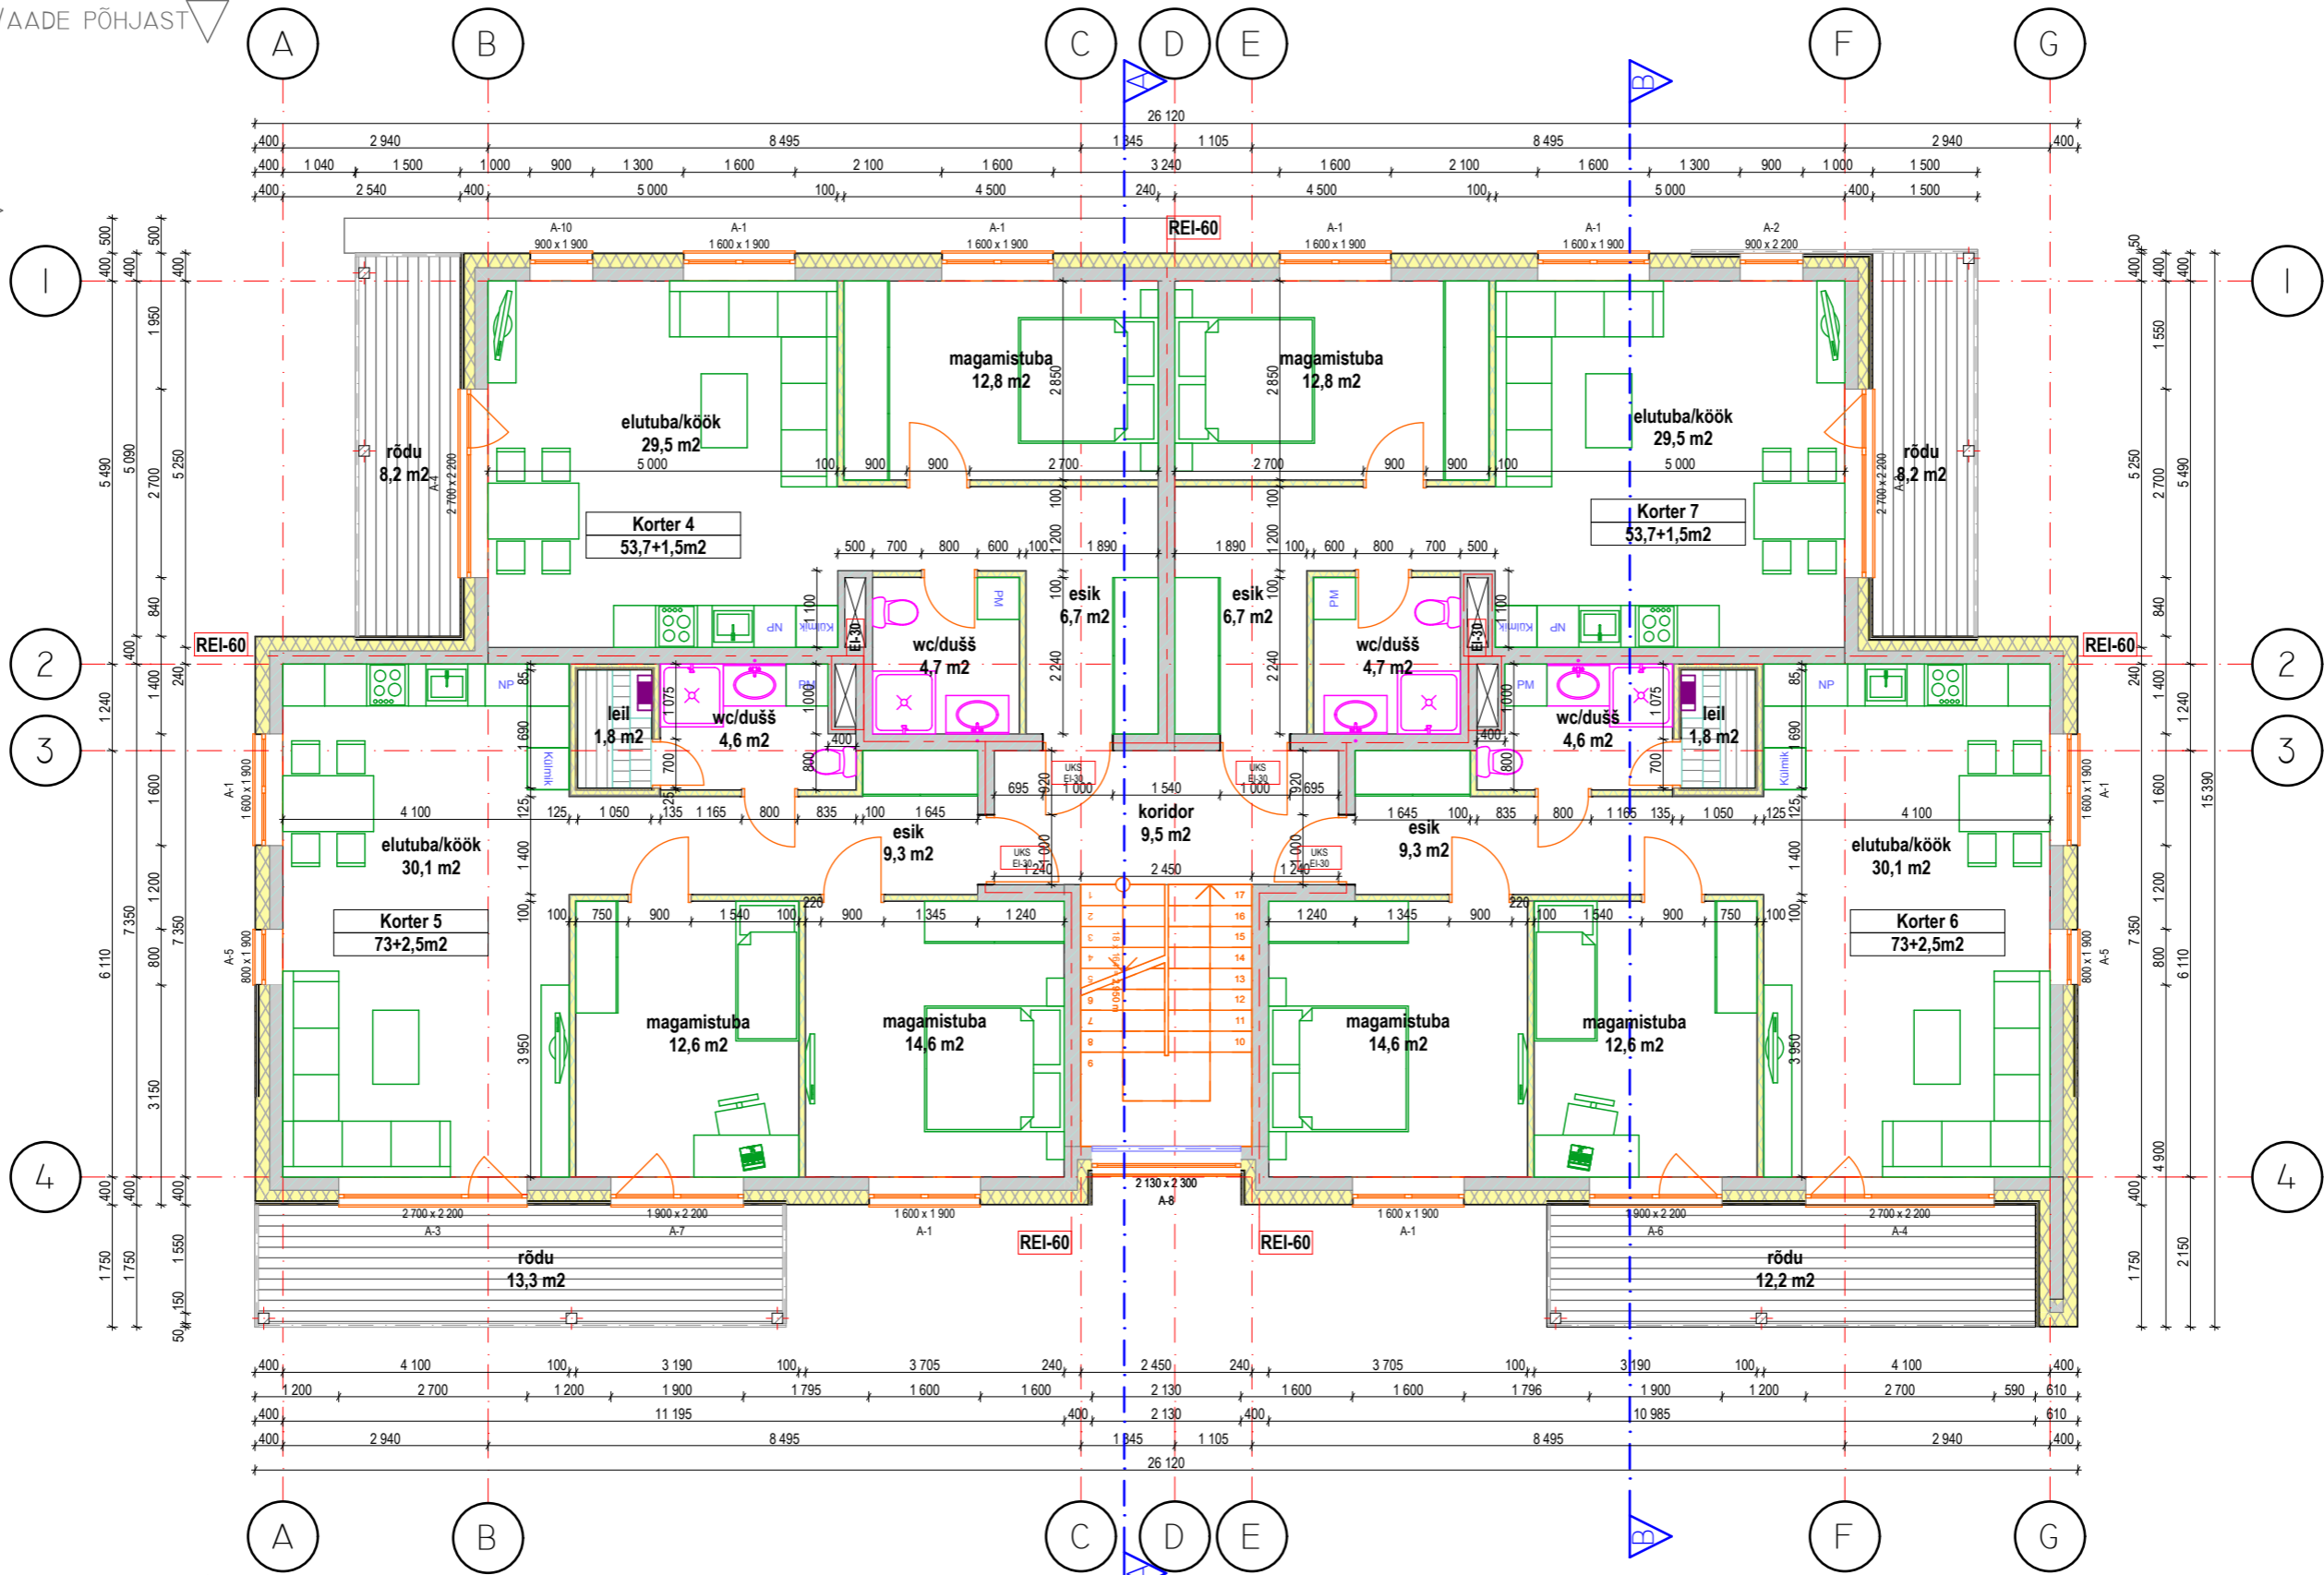

VAADE LÕUNAST

	TELLUJA: LUXOR HOLDING OÜ HR. MARTIN SAARSE		PROJEKTI NR. AP-17/13
	PROJEKTEERIS: AIMAR PERV		MÕÖT: M 1:100
KONTROLLIS: RAGNAR JOOSEP	29.11.2013	29.11.2013	OBJEKTI NIMETUS: TARTUMAA, LUUNJA VALD LOHKVA KÜLA, METSASARVE TEE 2/2
DISAINPROJEKT OÜ MTR EEP000376 TEL. 5166669 TEL. 5182474			STAADIUM: EELPROJEKT OSA: ARHITEKTUURNE
JOONISE NIMETUS: TEINE KORRUS			LEHT: 4
LEHTI: 12			FORMAAT: A3-L