


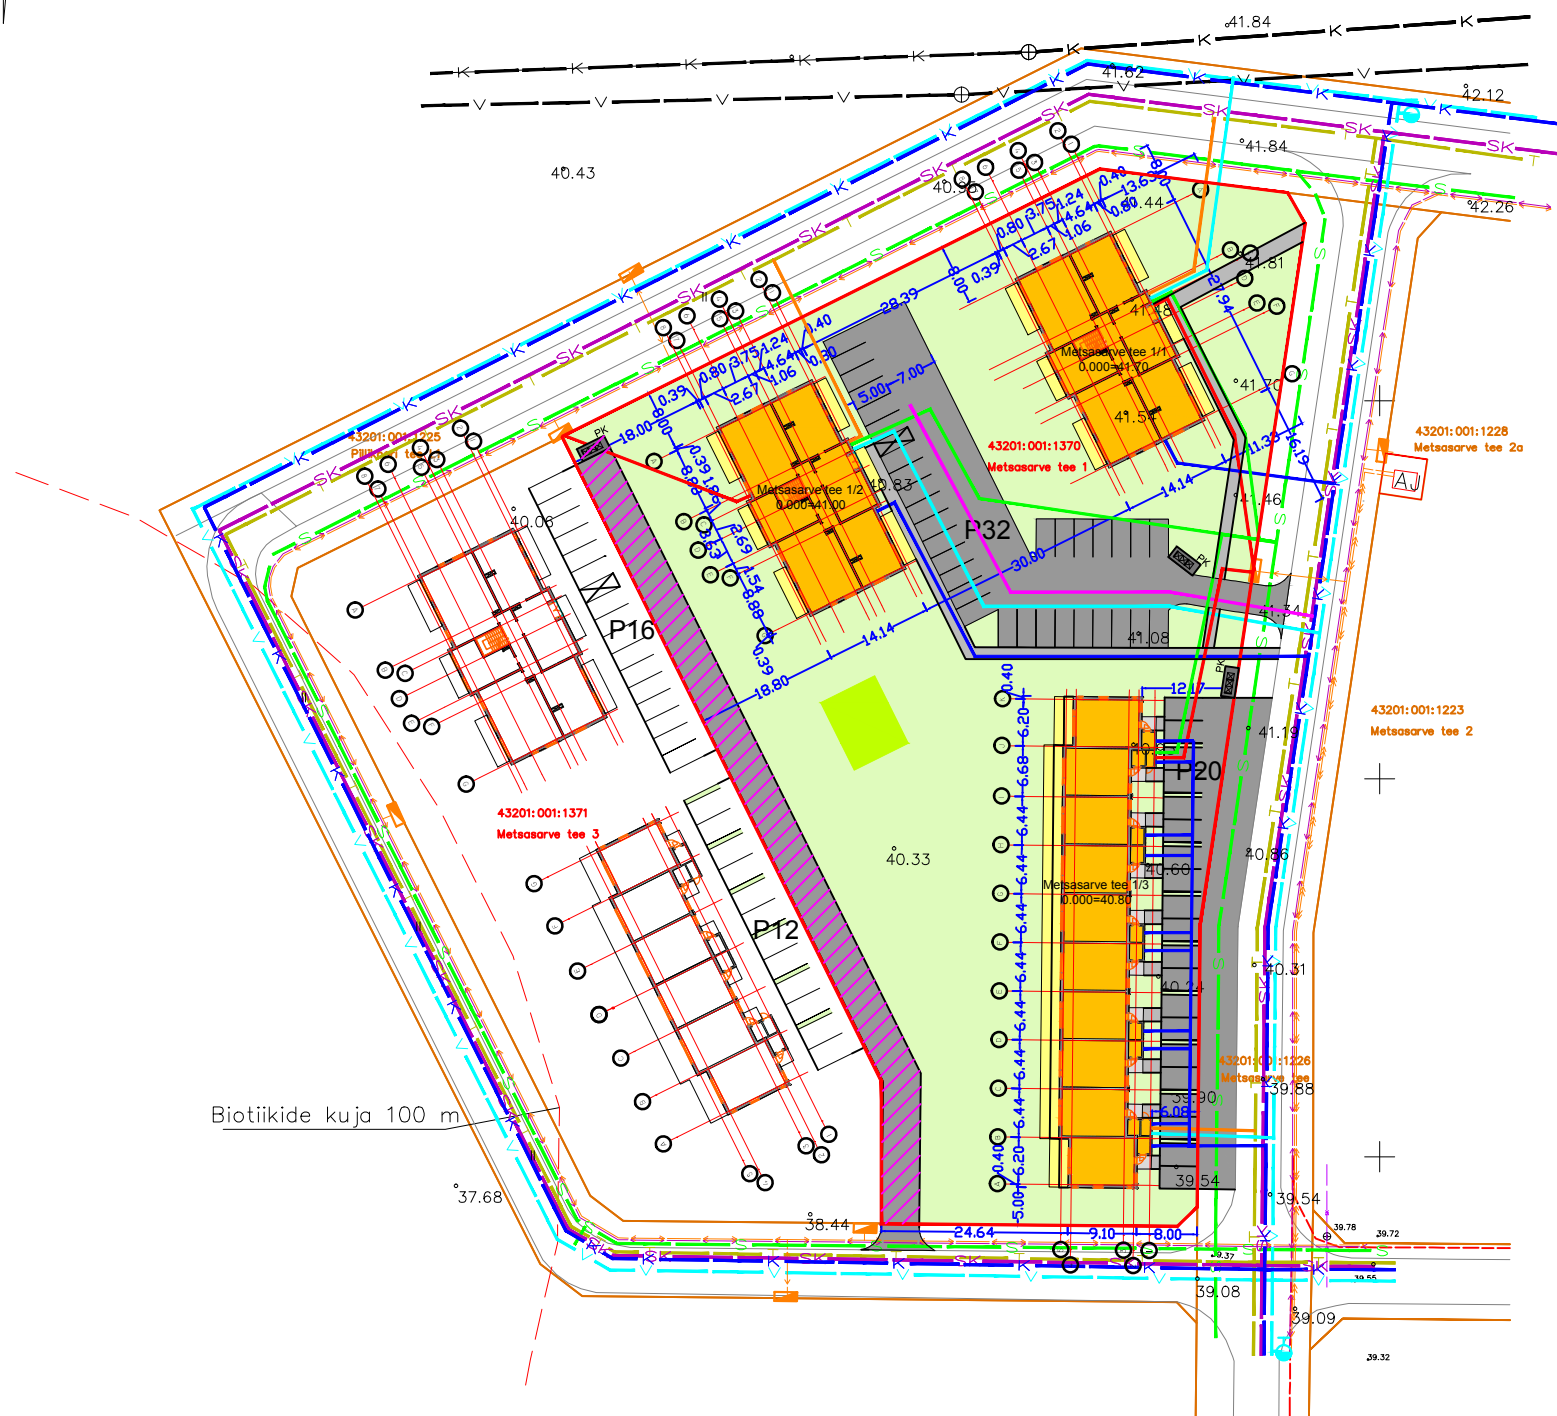

Metsasarve tee 1/1 - 0.000=41.70  
 Metsasarve tee 1/2 - 0.000=41.00  
 Metsasarve tee 1/3 - 0.000=40.80



- TINGMÄRGID**
- PROJ. HOONE
  - ASFALKATTEGA SÕIDUTEED JA PLATSID
  - ASFALKATTEGA JALGTEED
  - PUITTERRASS/RÖDU
  - MURU
  - VARIKATUSEGA TREPP
  - MÄNGUVÄLJAKU ALA
  - SERVITUUDI ALA METSASARVE TEE 3 KASUKS (564,6M<sup>2</sup>)
  - PRÜGIKONTEINERID
  - KINNISTUPIIR
  - DETAILPLANEERINGU JÄRGNE KAUGKÜTTETORUSTIK
  - DETAILPLANEERINGU JÄRGNE ELEKTRIKAABEL
  - SK DETAILPLANEERINGU JÄRGNE SADEMEVEETRASS
  - S DETAILPLANEERINGU JÄRGNE SIDETRASS
  - K DETAILPLANEERINGU JÄRGNE KANALISATSIIONITRASS
  - V DETAILPLANEERINGU JÄRGNE VEETRASS
  - DETAILPLANEERINGU JÄRGNE HÜDRANT
  - PROJ. KANALISATSIIONITRASSI ÜHENDUS
  - PROJ. SADEMEVEE KANALISATSIIONI ÜHENDUS
  - PROJ. KAUGKÜTTE TORUSTIKU ÜHENDUS
  - PROJ. VEETRASSI ÜHENDUS
  - PROJ. ELEKTRIÜHENDUS
  - PROJ. SIDEÜHENDUS

**KRUNDI TEHNILISED NÄITAJAD**

1. KRUNDI PINDALA	8599 M <sup>2</sup>
2. EHITESEALUNE PIND KOKKU	1708,4 M <sup>2</sup>
SH METSASARVE TEE 1/1	474,9 M <sup>2</sup>
SH METSASARVE TEE 1/2	474,9 M <sup>2</sup>
SH METSASARVE TEE 1/3	758,6 M <sup>2</sup>
3. KRUNDI TÄISEHITUSE %	19,9 %
4. ASFALKATTEGA TEED JA PLATSID	2083,1 M <sup>2</sup>
5. HALJASTATAV PIND (SH MÄNGUVÄLJAKUTE ALA)	4807,5 M <sup>2</sup>

TELLUJA: Luxor Holding OÜ hr. Martin Saare		PROJEKTI NR.	AP-14/15
		MÕÖT:	M 1:1000
Projekteeris	Aimar Perv	13.10.2015	OBJEKTI NIMETUS: Tartumaa, Luunja vald Lohkva küla, Metsasarve tee 1/1
Kontrollis	Ragnar Joosep	13.10.2015	
DISAINPROJEKT OÜ MTR EEP000376 TEL. 5166669 TEL. 5182474		Joonise nimetus: Asendiplaan	
		LEHT: I	FORMAAT: A3-L