



VAADE LÄÄNEST

VAADE PÕHJAST

VAADE IDAST

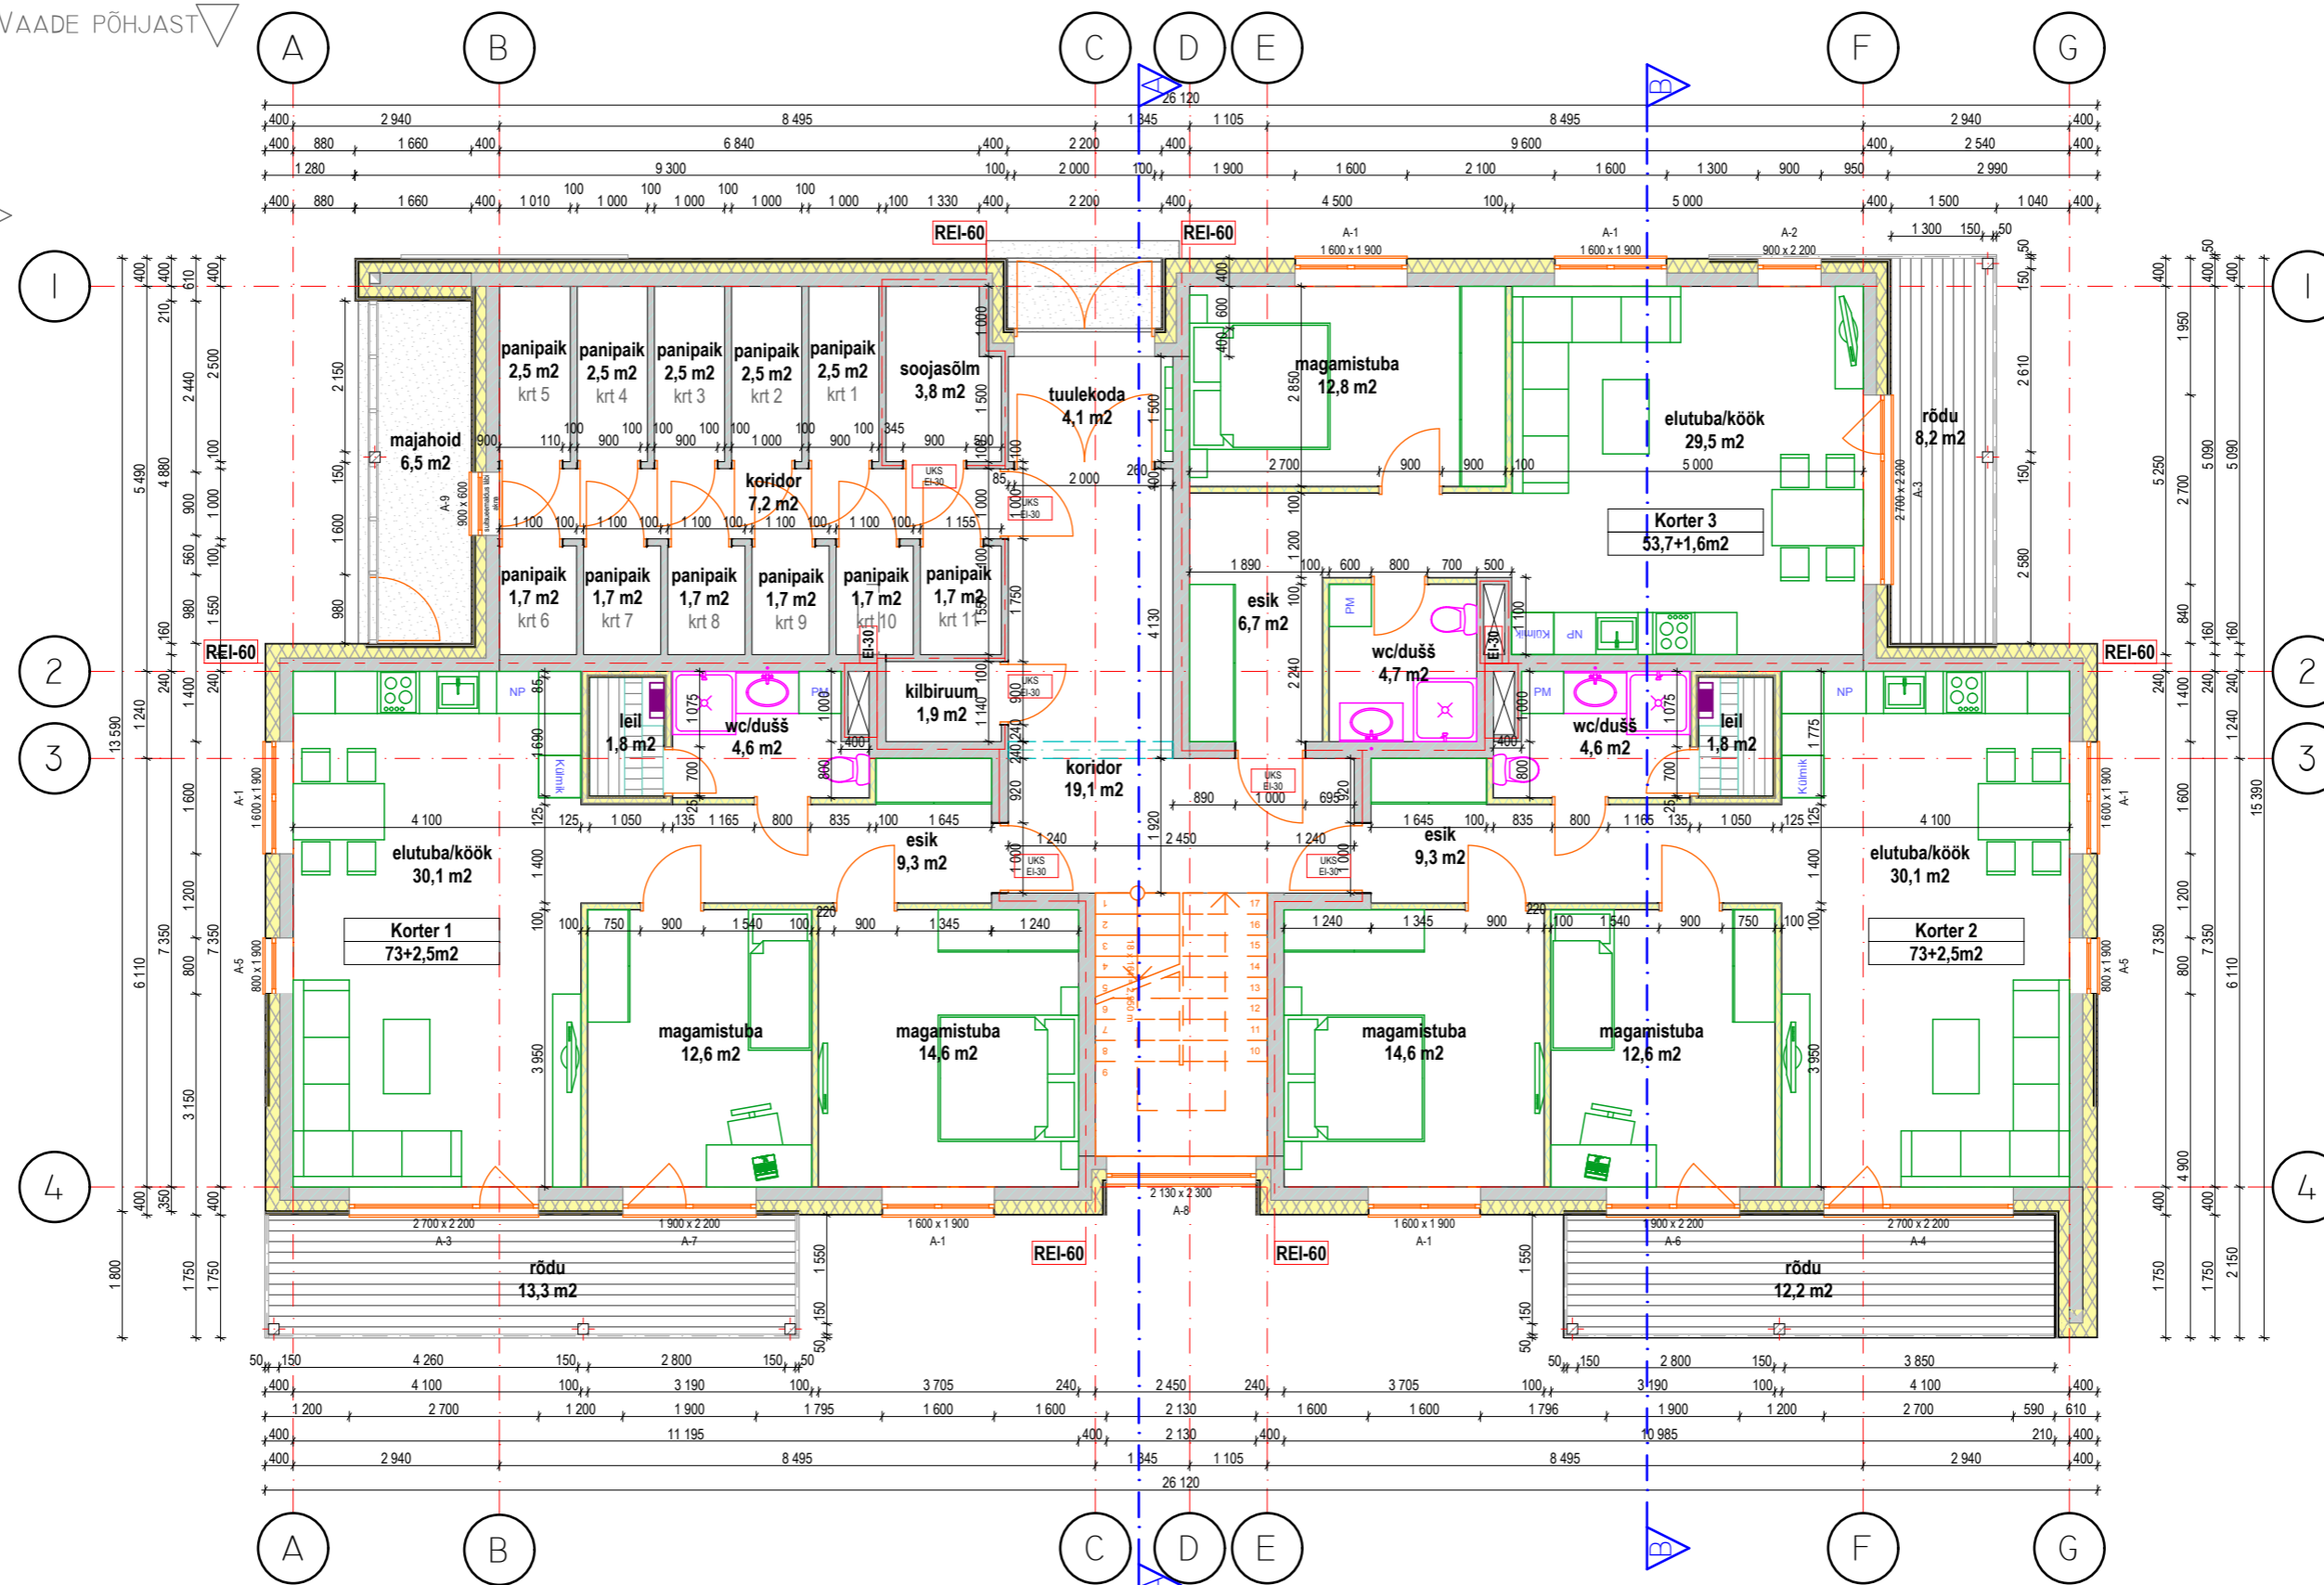

VAADE LÕUNAST

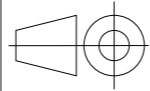 TELLUJA: LUXOR HOLDING OÜ HR. MARTIN SAARSE		PROJEKTI NR. AP-17/13 MÕÖT: M 1:100
PROJEKTEERIS AIMAR PERV KONTROLLIS RAGNAR JOOSEP	29.11.2013 29.11.2013	OBJEKTI NIMETUS: TARTUMAA, LUUNJA VALD LOHKVA KÜLA, METSASARVE TEE 2/2 OSA: ARHITEKTUURNE
DISAINPROJEKT OÜ MTR EEP000376 TEL. 5166669 TEL. 5182474		JOONISE NIMETUS: ESIMENE KORRUS LEHT: 3 LEHTI: 12 FORMAAT: A3-L