


VAADE PÕHJAST

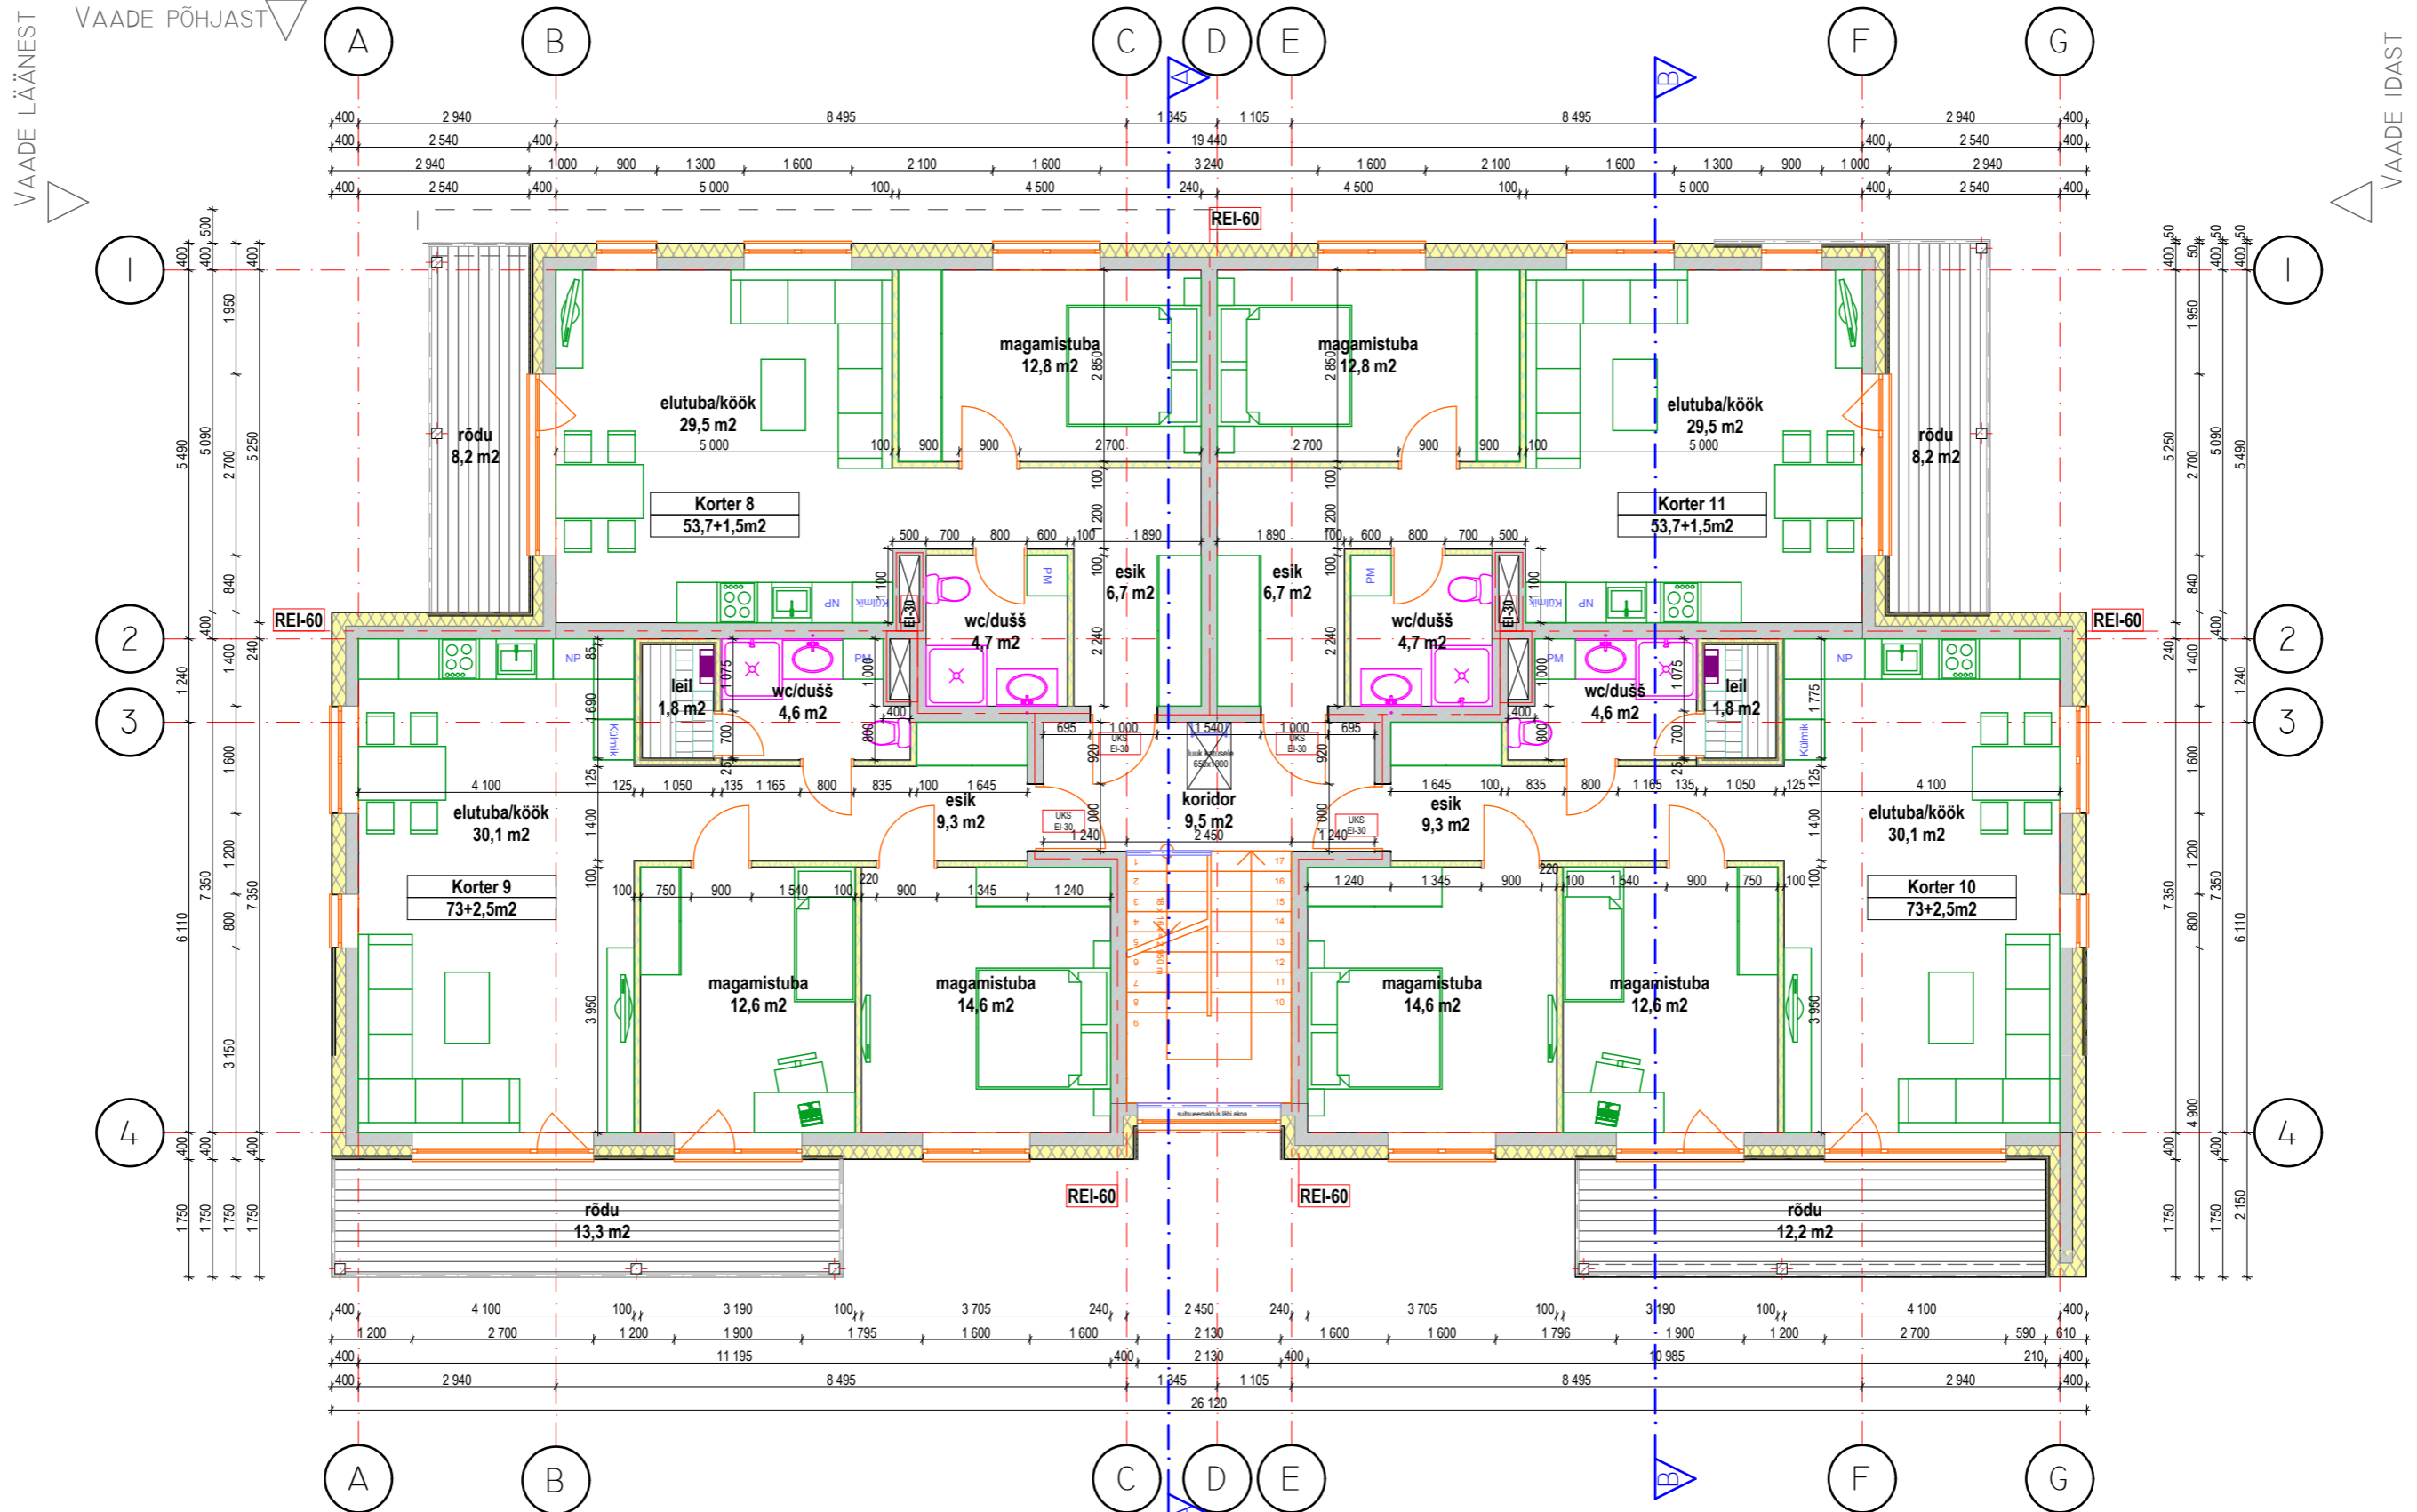

VAADE LÖUNAST

	TELLUA: LUXOR HOLDING OÜ HR. MARTIN SAARSE		PROJEKTI NR. AP-17/13
			MÕÖT: M 1:100
PROJEKTEERIS: AIMAR PERV	29.II.2013	OBJEKTI NIMETUS: TARTUMAA, LUUNJA VALD LOHKVA KÜLA, METSASARVE TEE 2/2	STAADIUM: EELPROJEKT
KONTROLLIS: RAGNAR JOOSEP	29.II.2013	JOONISE NIMETUS: KOLMAS KORRUS	OSA: ARHITEKTUURNE
DISAINPROJEKT OÜ MTR EEP000376 TEL. 5166669 TEL. 5182474		LEHT: 5 LEHTI: 12    FORMAAT: A3-L	