


ESIMENE KORRUS


Vaade lõunast ▽

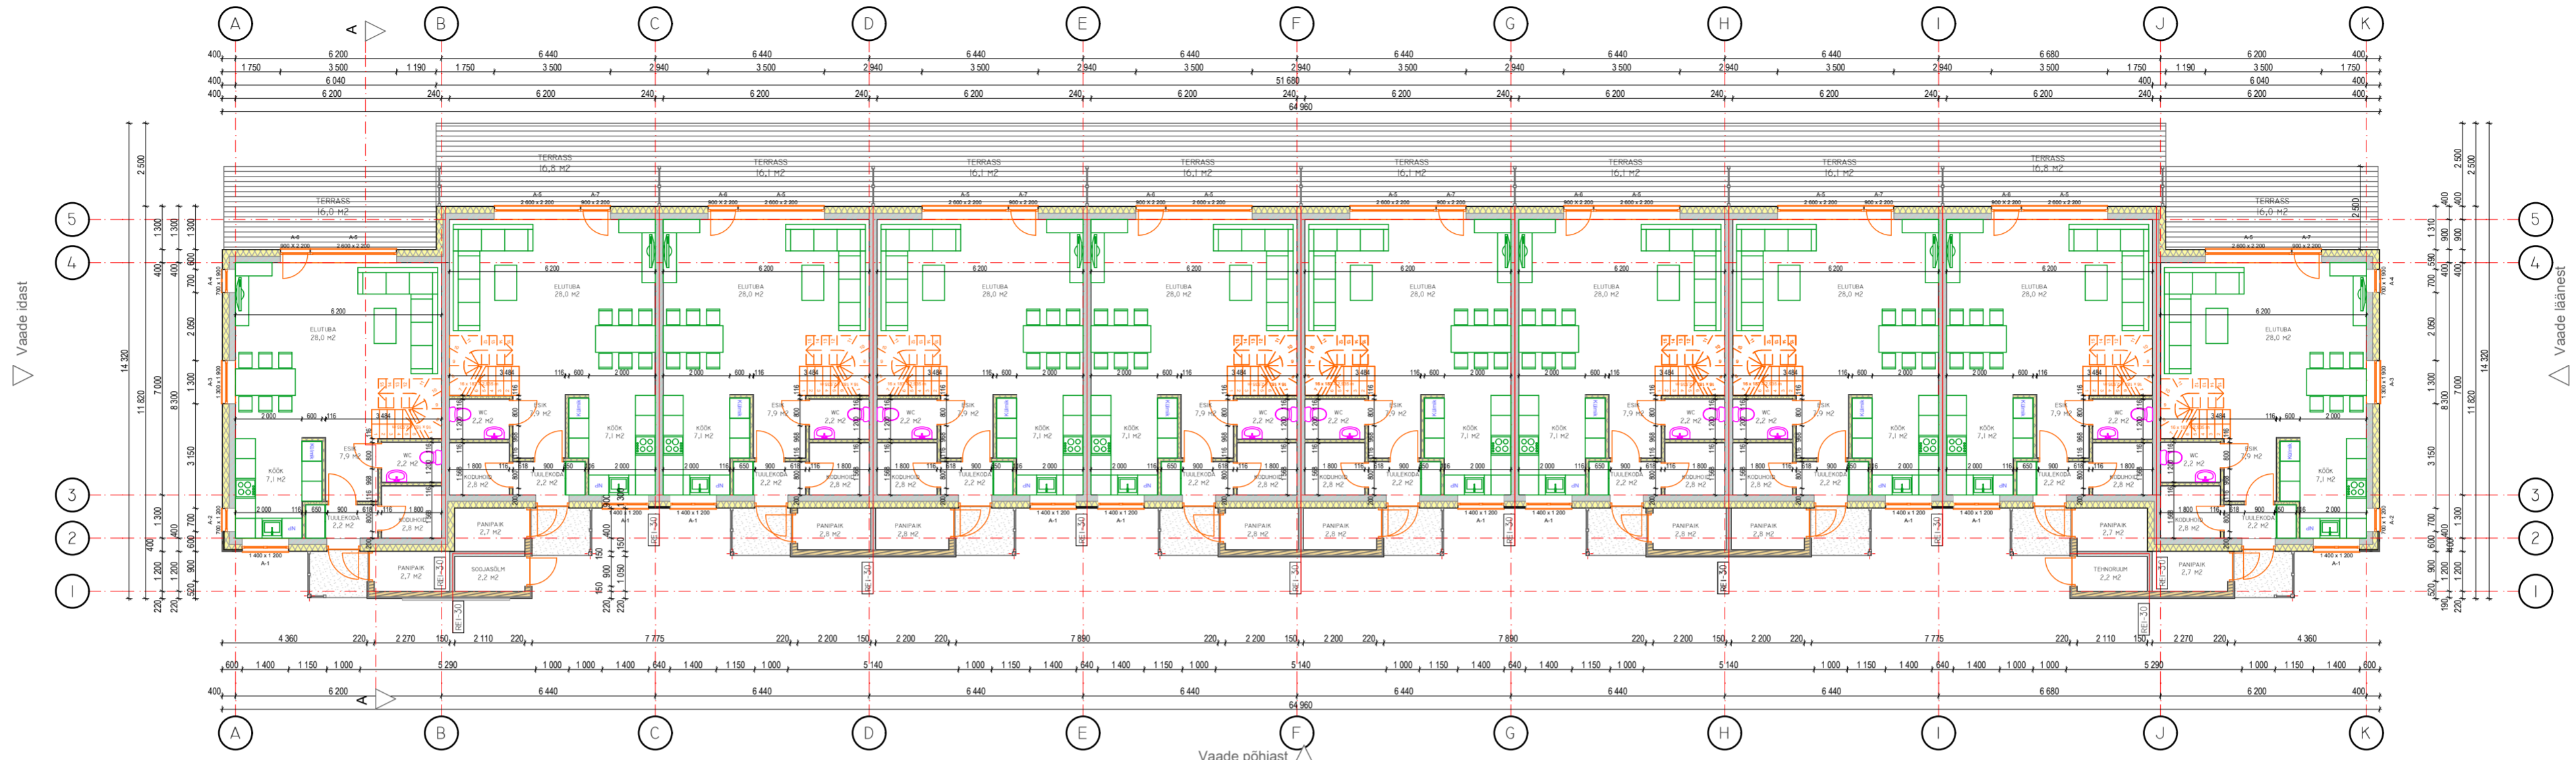



TEINE KORRUS

Vaade lõunast ▽

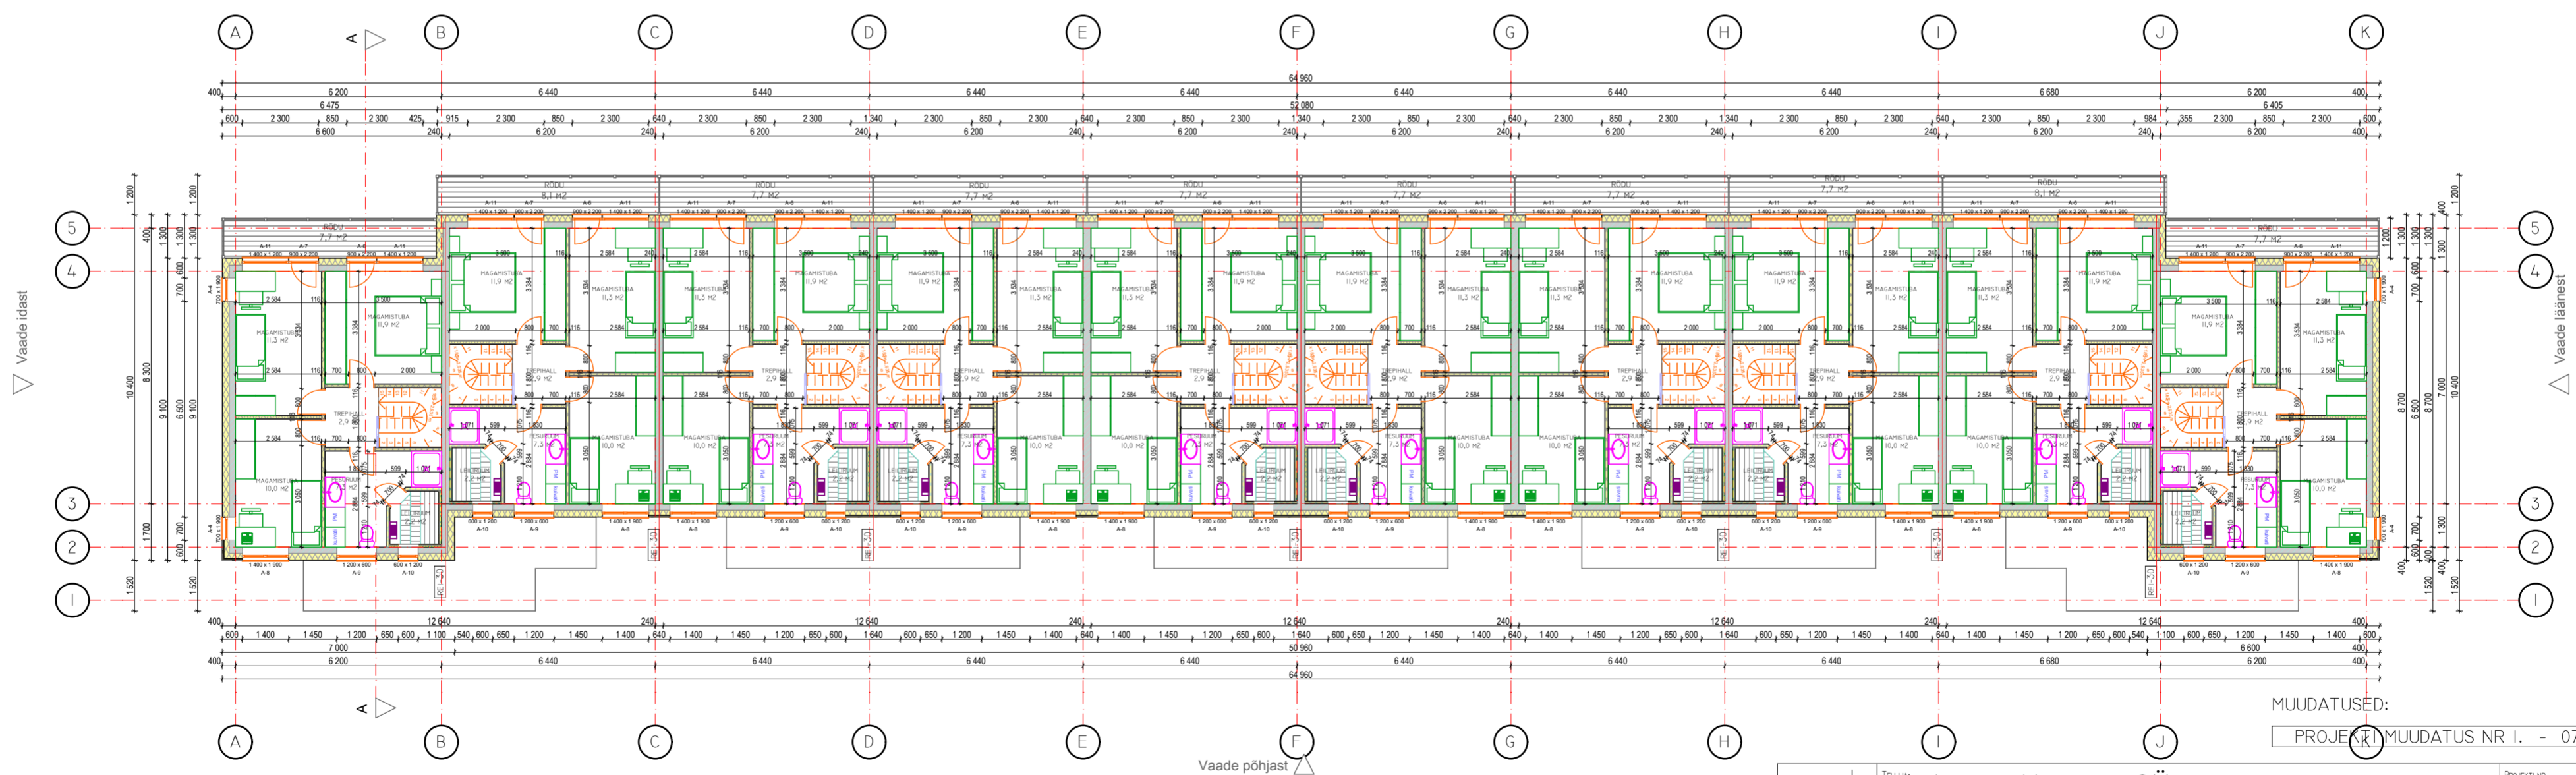


MUUDATUSED:
 PROJEKTI MUUDATUS NR I. - 07.09.2015

 TELLUS: LUXOR HOLDING OÜ HR: MARTIN SAARSE		PROJEKTI NR: AP-03/15 MÕÖ: M 1:150
PROJEKTEERIS: AIMAR PERV KONTROLLIS: RAGNAR JOOSEP	30.04.2015 30.04.2015	OBIEKTI NIMETUS: TARTUMAA, LUUNJA VALD LOHKVA KÜLA, PILLIKOORI PÕIK 2/2 JOONISE NIMETUS: 1. KORRUS, 2. KORRUS
DISAINPROJEKT OÜ MTR EEP000376 TEL. 5166669 TEL. 5182474		STANDUP: EELPROJEKT OSK: ARHITEKTUURNE LEHT: 3 LEHT: 5 FORMAAT: A2-L